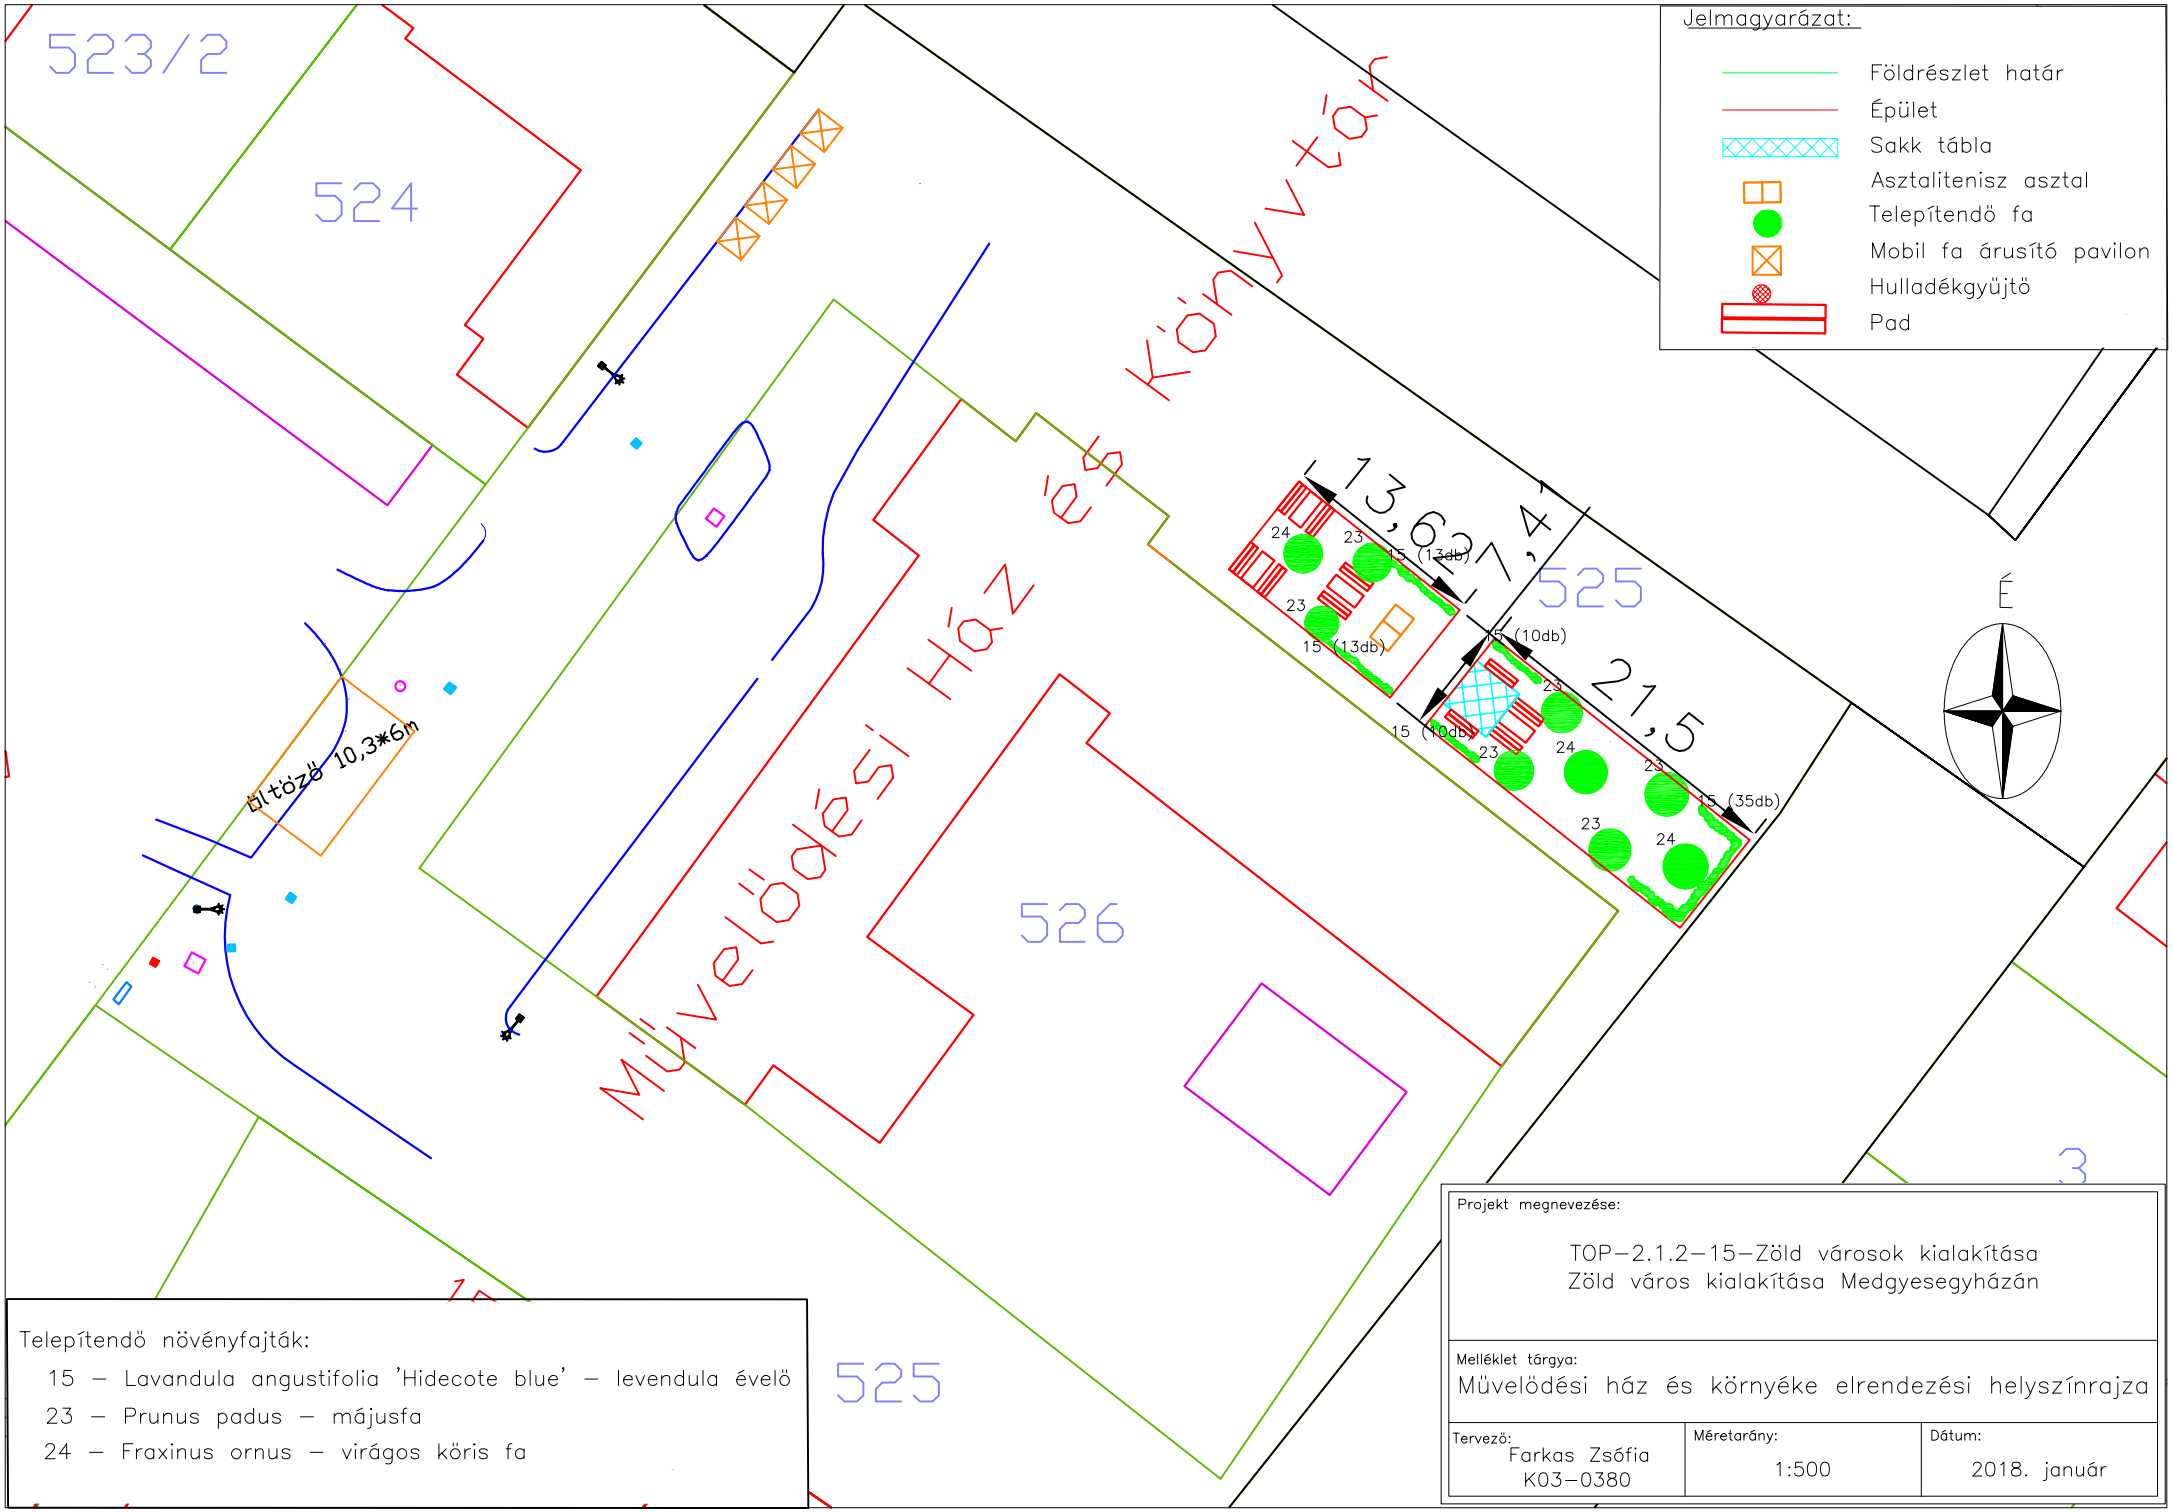
523/2
524
526
525
Művelődési Ház és Könyvtár
Jelmagyarázat:
Földrészlet határ
Épület
Sakk tábla
Asztalitenisz asztal
Telepítendö fa
Mobil fa árusító pavilon
Hulladékgyüjtö
Pad
13,6
27,4
21,5
24
23
15 (13db)
15 (10db)
15 (35db)
É
bitüzö 10,3*6m
Telepítendö növényfajták:
15 – Lavandula angustifolia 'Hidecote blue' – levendula évelö
23 – Prunus padus – májusfa
24 – Fraxinus ornus – virágos köris fa
Projekt megnevezése:
TOP–2.1.2–15–Zöld városok kialakítása
Zöld város kialakítása Medgyesegyházán
Melléklet tárgya:
Müvelödési ház és környéke elrendezési helyszínrajza
Tervezö:
Farkas Zsófia
K03–0380
Méretarány:
1:500
Dátum:
2018. január