




-0.34 m Terepszint
+113.70 m.Bf

Tervezett 30m-es DIGI
antennatartó torony,
antennákkal, adapterekkel



Torony tengely:
EOV_x= 129628.70,
EOV_y= 800883.65

 egyszerű a választás		<small>DIGI Távközlési és Szolgáltató Kft. Sztényei, 1134 Budapest, Váci út 35. Levelezési cím: 1384 Budapest, PL: 739 Fax: +36 1 707 6700 tel.: 1272 www.digi.hu</small>	
<small>Állomás</small> BE16670 MEDGYESEGYHÁZA		<small>Cím/Address</small> 5666 Medgyesegyháza, Batthyány u. 17.	
TERVEZETT HELYSZÍNRAJZ		<small>Példány/Copy number</small>	<small>Elrendezési terv Key plan</small>
<small>Tervező/Designer:</small> Huszár Csanád MÉK-É-13-1419	<small>Ellenőrző/Supervisor:</small> Arató Gergely MMK-T-01-9351	<small>Lépték/Scale:</small> M=1:500	<small>Dátum/Date:</small> 2018.07.03.
<small>Tervszám/Drawing number:</small> BE16670-2017		E-0	

Torony tengely:
EOV_x= 129628.70,
EOV_y= 800883.65

csőmőszölt beton
vagy tömörített zúzottkő
kivitelei terv szerint

vb. alaptest f.s. -0.24

Tervezett 30m-es
DIGI antennatartó
torony, antennákkal,
adaplerekkel

-0.34 m Terepszint = +113.70 m.B

Tervezett DIGI
drótfonatos kerítés

tervezett DIGI
kábel nyomvonal

Tervezett DIGI
kültéri jégvédőrács

Tervezett DIGI
kültéri berendezés

Tervezett DIGI
AC szekrény

Tervezett acél kapu

Telekhatár

burkolatlan árok

Aszfalt burkolat

Földút



DIGI
egyszerű a választás

DIGI Távközlési és Szolgáltató Kft.
Székhely: 1134 Budapest, Váci út 35.
Lovelételezési cím: 1381 Budapest, PL: 739
Fax: +36 1 707 6700
tel.: 1272 www.digi.hu

Helyszín: BE16670 MEDGYESEGYHÁZA		Cím/Address: 5666 Medgyesegyháza, Batthyány u. 17.	
Tervezési tárgy: ANTENNATARTÓ TORONY FELÜLNÉZET			Példány/Copy number: Elrendezési terv Key plan
Tervező/Designer: Huszár Csanád MÉK-É-13-1419	Ellenőrző/Supervisor: Sitkei Pál MMK-T-01-8235	Lépték/Scale: M=1:100	Dátum/Date: 2018.07.03.
Tervezési rajzszám/number: FE34875-2017		Tervszám/number: E-1	

lapsíkon 550 lapsíkon 550
 általában 778

▽ +30.00

▽ +25.00

▽ +20.00

▽ +15.00

▽ +10.00

▽ +5.00

▽ ± 0.00

▽ -0.24 Beton alaptest felső szint
 ▲ -0.34 Terepszint = +113.70 m BF

kikötött 30m-es antennatartó acél torony

mászólétra torony
 oldalsíkban jelölve

Kikötések

Tervezett DIGI
 drótfonatos kerítés

Tervezett jegvédőrács

Tervezett DIGI kültéri
 berendezés

Tervezett DIGI AC
 szekrény

vasbeton leterhelés

csömöszölt beton
 vagy tömörített zúzottkő
 kivitelei terv szerint

vasbeton leterhelés

csömöszölt beton
 vagy tömörített zúzottkő
 kivitelei terv szerint

42 2.83 42 2.94 50 75 50 2.94 42 2.83 42
 általában 2.83 általában 8.47
 lapsíkon 2.00 lapsíkon 5.99 lapsíkon 2.00

5.00

5.00

5.00

5.00

5.00

5.00

5.00

5.00

5.00

5.00


5.00

30.00

DIGI
 egyszerű a választás

DIGI Távközlési és Szolgáltató Kft.
 Székhely: 1134 Budapest, Váci ut. 35.
 Levélcím: 1384 Budapest, Pf.: 739
 Fax: +36 1 787 8700
 tel.: 1272 www.digi.hu

Munka/Szám: BE16670 MEDGYESEGYHÁZA		Cím/Address: 5666 Medgyesegyháza, Bathyány u. 17.	
Tervez./Designer: Huszár Csanád MÉK-É-13-1419			Elrendezési terv Key plan
Eltérő/Supervisor: Silkei Pál MMK-T-01-8235		Lépték/Scale: M=1:100	Tervezés/Drawing number: BE16670-2018
Dátum/Date: 2018.07.03.		E-2	

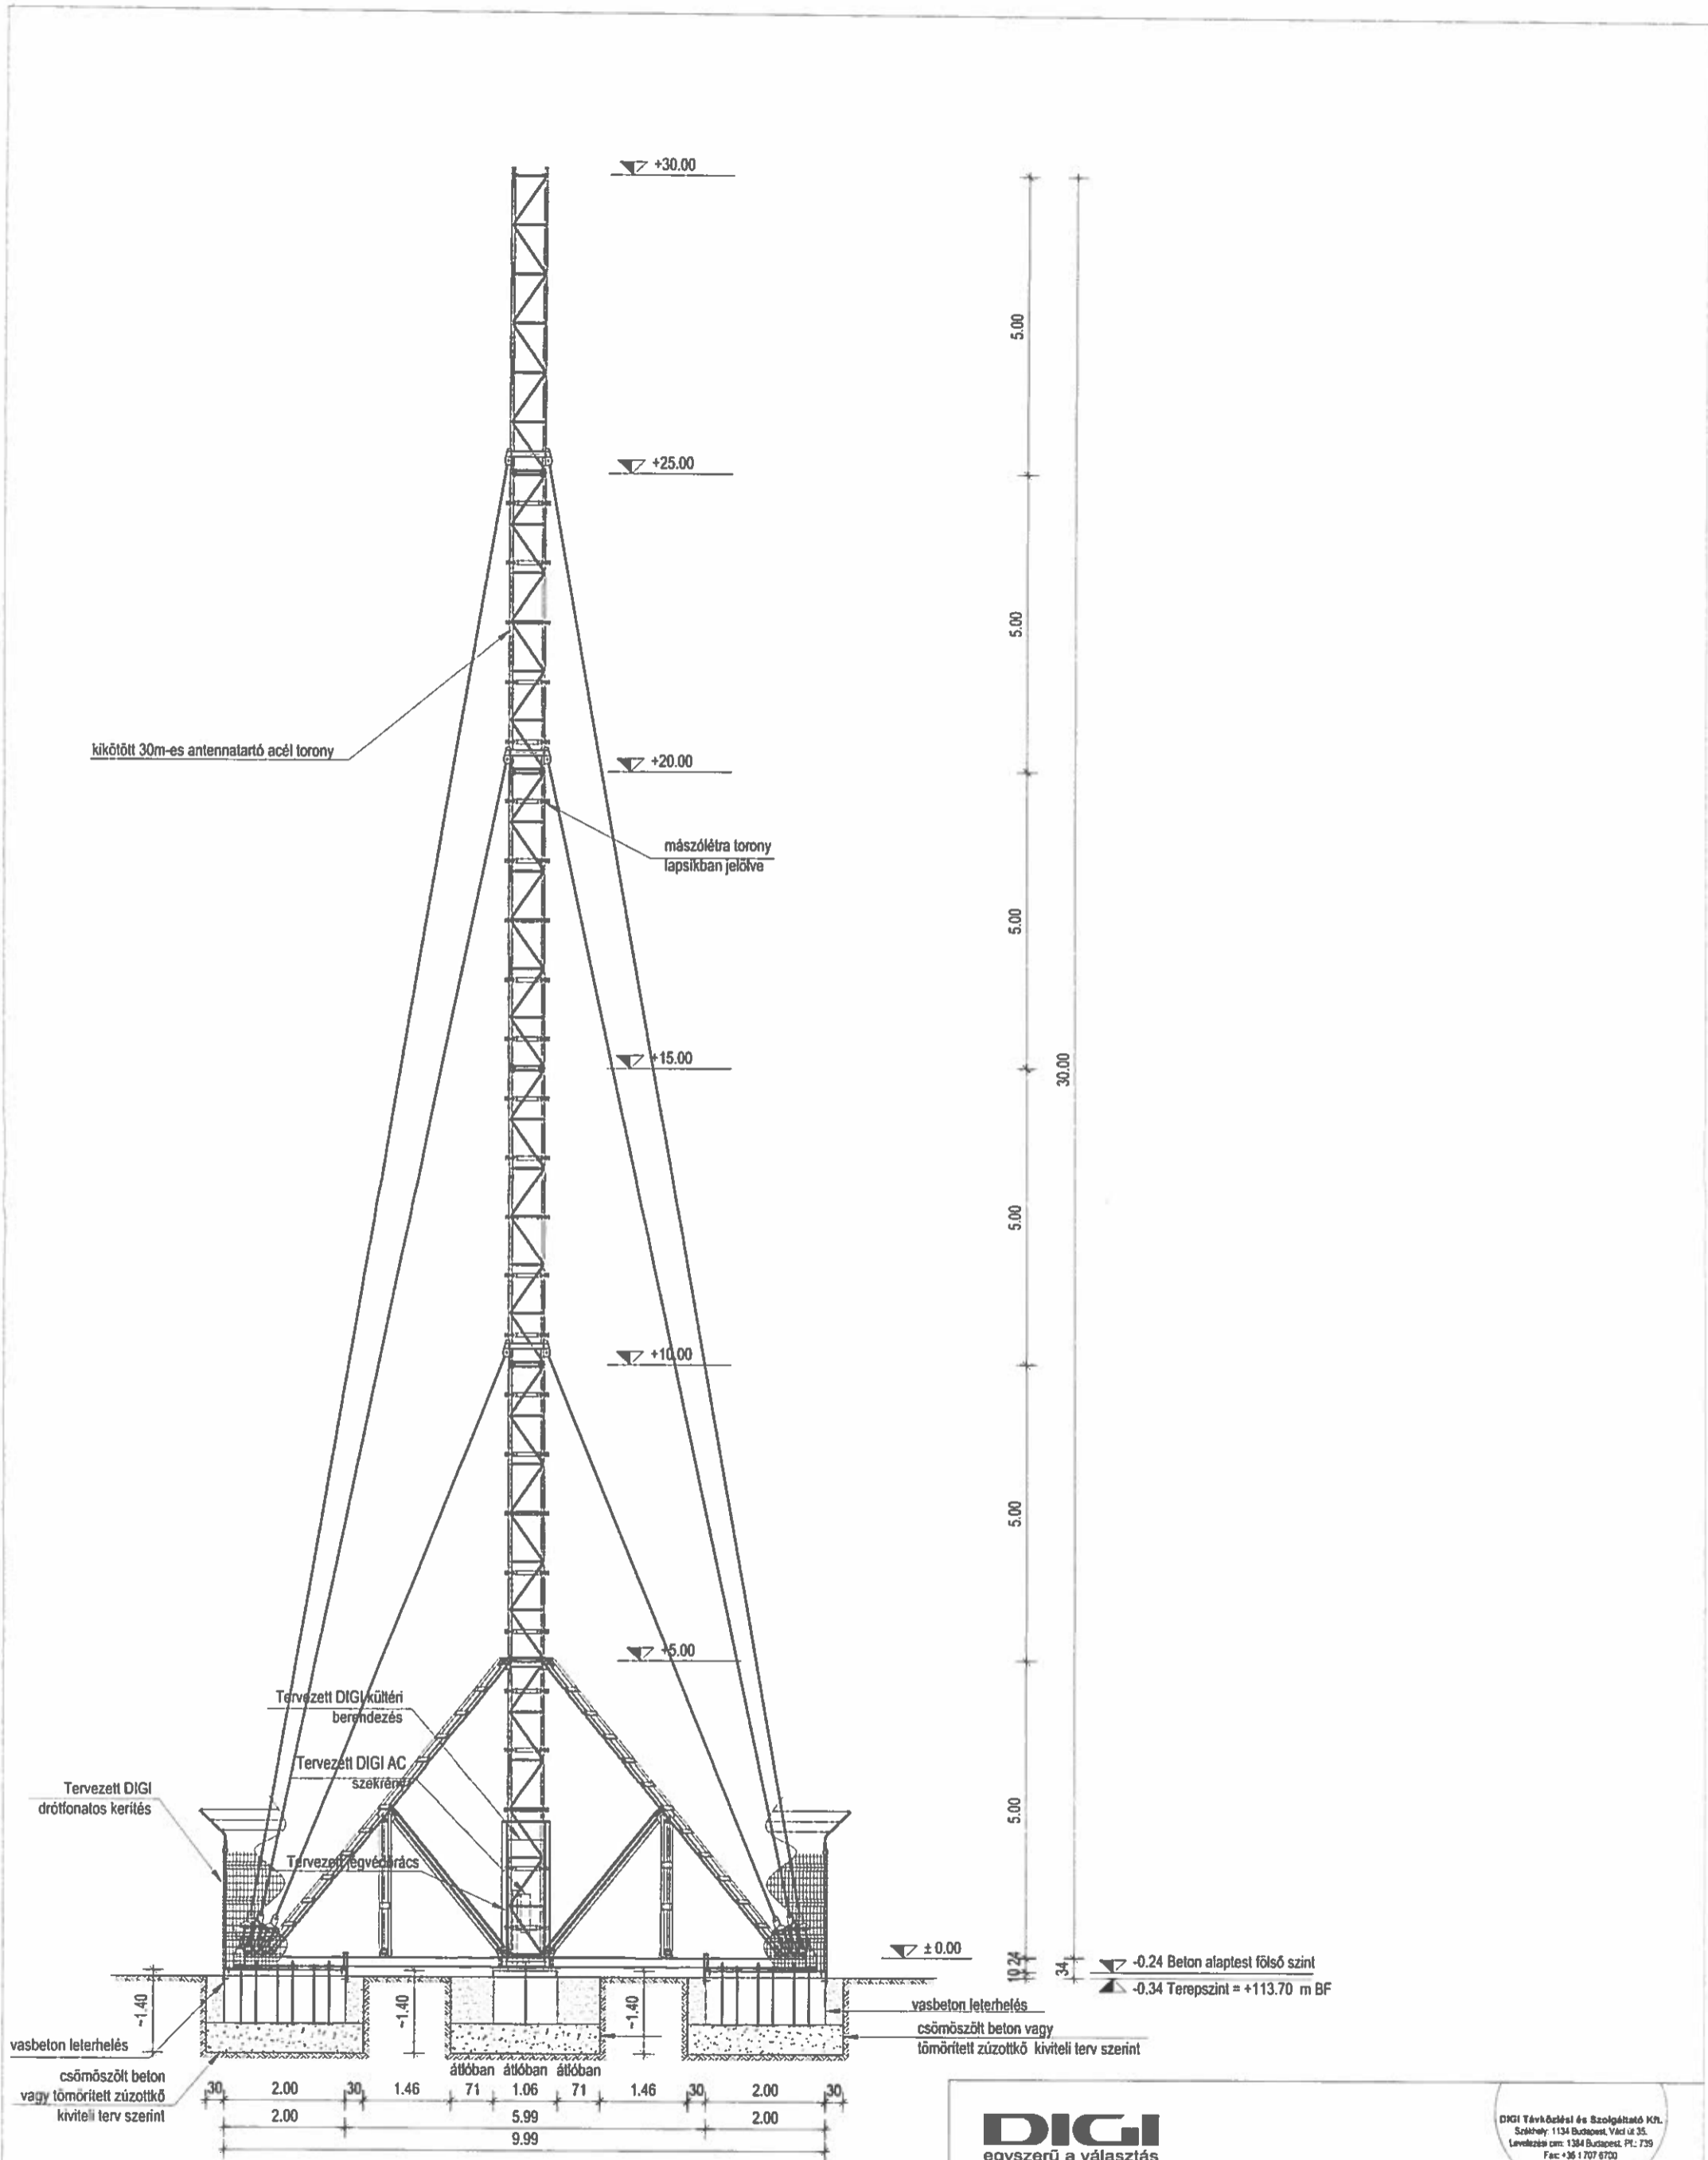

DIGI
egyszerű a választás

DIGI Távközlési és Szolgáltató Kft.
Székhely: 1134 Budapest, Váci ut. 35.
Levelezési cím: 1384 Budapest, Pf.: 739
Fax: +36 1 707 6700
tel.: 1272 www.digi.hu

<p>Alkalmazás: BE16670 MEDGYESEGYHÁZA</p>		<p>Cím/Address: 5666 Medgyesegyháza, Batthyány u. 17.</p>		
<p>ANTENNATARTÓ TORONY D-NY-I OLDALNÉZET</p>			<p>Példány/Copy number:</p>	<p>Elrendezési terv Key plan</p>
Tervező/Designer:	Ellenőrző/Supervisor:	Lépték/Scale:	Dátum/Date:	Tervszám/Drawing number:
Huszár Csanád MÉK-É-13-1419	Sitkei Pál MMK-T-01-8235	M=1:100	2018.07.03.	BE16670-2018
				E-3

DIGI 30 m-es
antennatartó torony

DIGI
egyszerű a választás

DIGI Távközlési és Szolgáltató Kft.
Székhely: 1134 Budapest, Váci út 35.
Levelezési cím: 1204 Budapest, Pf. 730
Fax: +36 1 707 6700
tel.: 1272 www.digi.hu

Név/Site: BE16670 MEDGYESEGYHÁZA		Cím/Address: 5666 Medgyesegyháza, Balthyány u. 17.	
Tervező/Designer: Huszár Csanád MÉK-E-13-1419		Példány/Copy number:	Elrendezési terv Key plan
Eltérő/Supervisor: Sitkei Pál MMK-T-01-8235	Dátum/Date: 2018.07.03.	Tervezés/Drawing number: BE16670-2018	E-4