

# VÁLTOZÁSI VÁZRAJZ

A 071/10, 071/19, 071/20 helyrajzi számú földrészletek telekcsoporthoz  
újraosztásához

Méretarány: 1:3000

Adat itsz.: 24/541/2021

A vázrajz méretek levételére nem alkalmas

Változás előtti állapot						Változás utáni állapot						Meggjegyzés	
Hrsz	Alrészlet			Terület ha.m <sup>2</sup>	Ak	Hrsz	Alrészlet			Terület ha.m <sup>2</sup>	Ak		Szolgalmi és egyéb jogok
	jel	műv. ág	min.o.				jel	műv. ág	min.o.				
1	2	3	4	5	6	7	8	9	10	11	12	13	14
071/10		legelő	3	0.7346	8.67	071/65				0.7346	12.25	32623/2012	
071/19		szántó		1.1544	34.07	071/66	a	legelő	3	0.5788	6.83	32623/2012 MVM DÉMÁSZ ÁRAMHÁLÓZATI KFT. 26 m <sup>2</sup> Vezetékjog	
			2	0.4528	15.76		b	szántó	2	0.1558	5.42		
			3	0.7016	18.31		a	szántó		17.6789	595.97		
071/20		szántó		16.5245	565.49					17.5231	594.14		
			1	0.7770	33.72			1	0.7770	33.72			
			2	13.8812	483.06			2	14.1782	493.40			
			3	1.8663	48.71			3	2.5679	67.02			
						b	legelő	3	0.0538	0.63			
						c	legelő	3	0.1020	1.20			
<b>ÖSSZ:</b>				<b>18.4135</b>	<b>608.23</b>					<b>18.4135</b>	<b>608.22</b>		

A változási vázrajz megfelel az ingatlan-nyilvántartási célú földmérési és térképészeti tevékenység részletes szabályairól szóló 25/2013. (IV.16.) VM rendeletben foglalt tartalmi és pontossági előírásoknak.

A változás akaratunknak megfelelően történt:

A művelési ág és a minőségi osztály megjelölése és ábrázolása, a kataszteri tiszta jövedelem számítása helyes, az adatok a földminősítési eljárás eredményének megfelelően kerültek feltüntetésre.

Mezőkovácsháza, 2021. 10. hó 27. nap

Mezőgazdász

A helyrajzi számozás és területszámítás helyes. Ez a záradék a keltezésétől számított egy évig hatályos.


Mezőkovácsháza, 2021. 10. hó 27. nap

záradékoló

Ing.rend.min.sz.: 2252/2014



E-23/2021

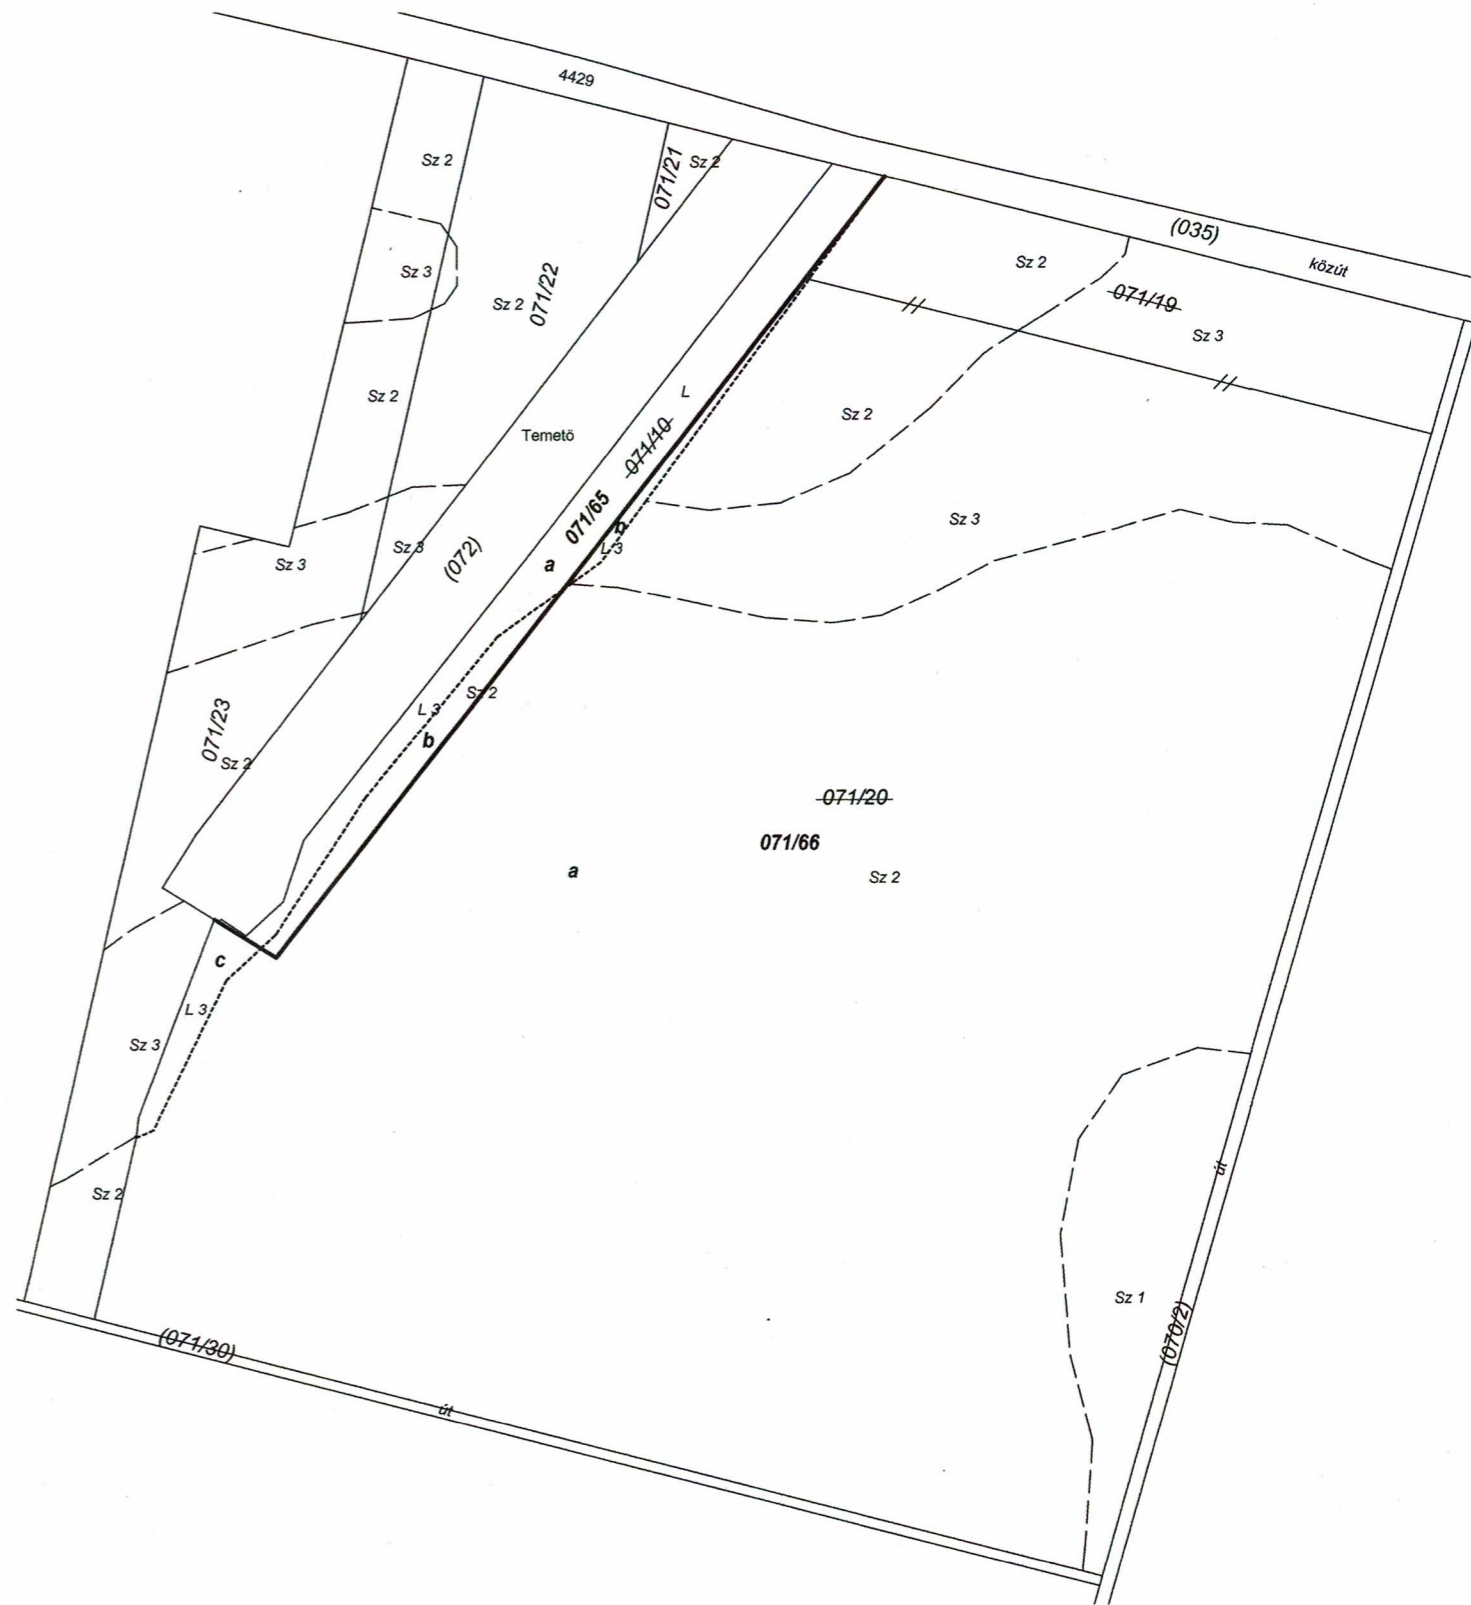

Készítette: Orosháza, 2021. szeptember 06.

Pus-Key Bt. P.H.  
5900 Orosháza, Kishegyi u. 1/A.  
Tel.: +3630/9384347  
minőséget tanúsító földmérő Adósz.: 29304774-2-04  
IRM.sz.: 1769/2002, F.ig. 10106 11600006-00000000-95567055