


VÁLTOZÁSI VÁZRAJZ

a 702/1
helyrajzi számú földrészlet megosztásáról
M=1:1500

A változási vázrajz a területkimutatással együtt érvényes!

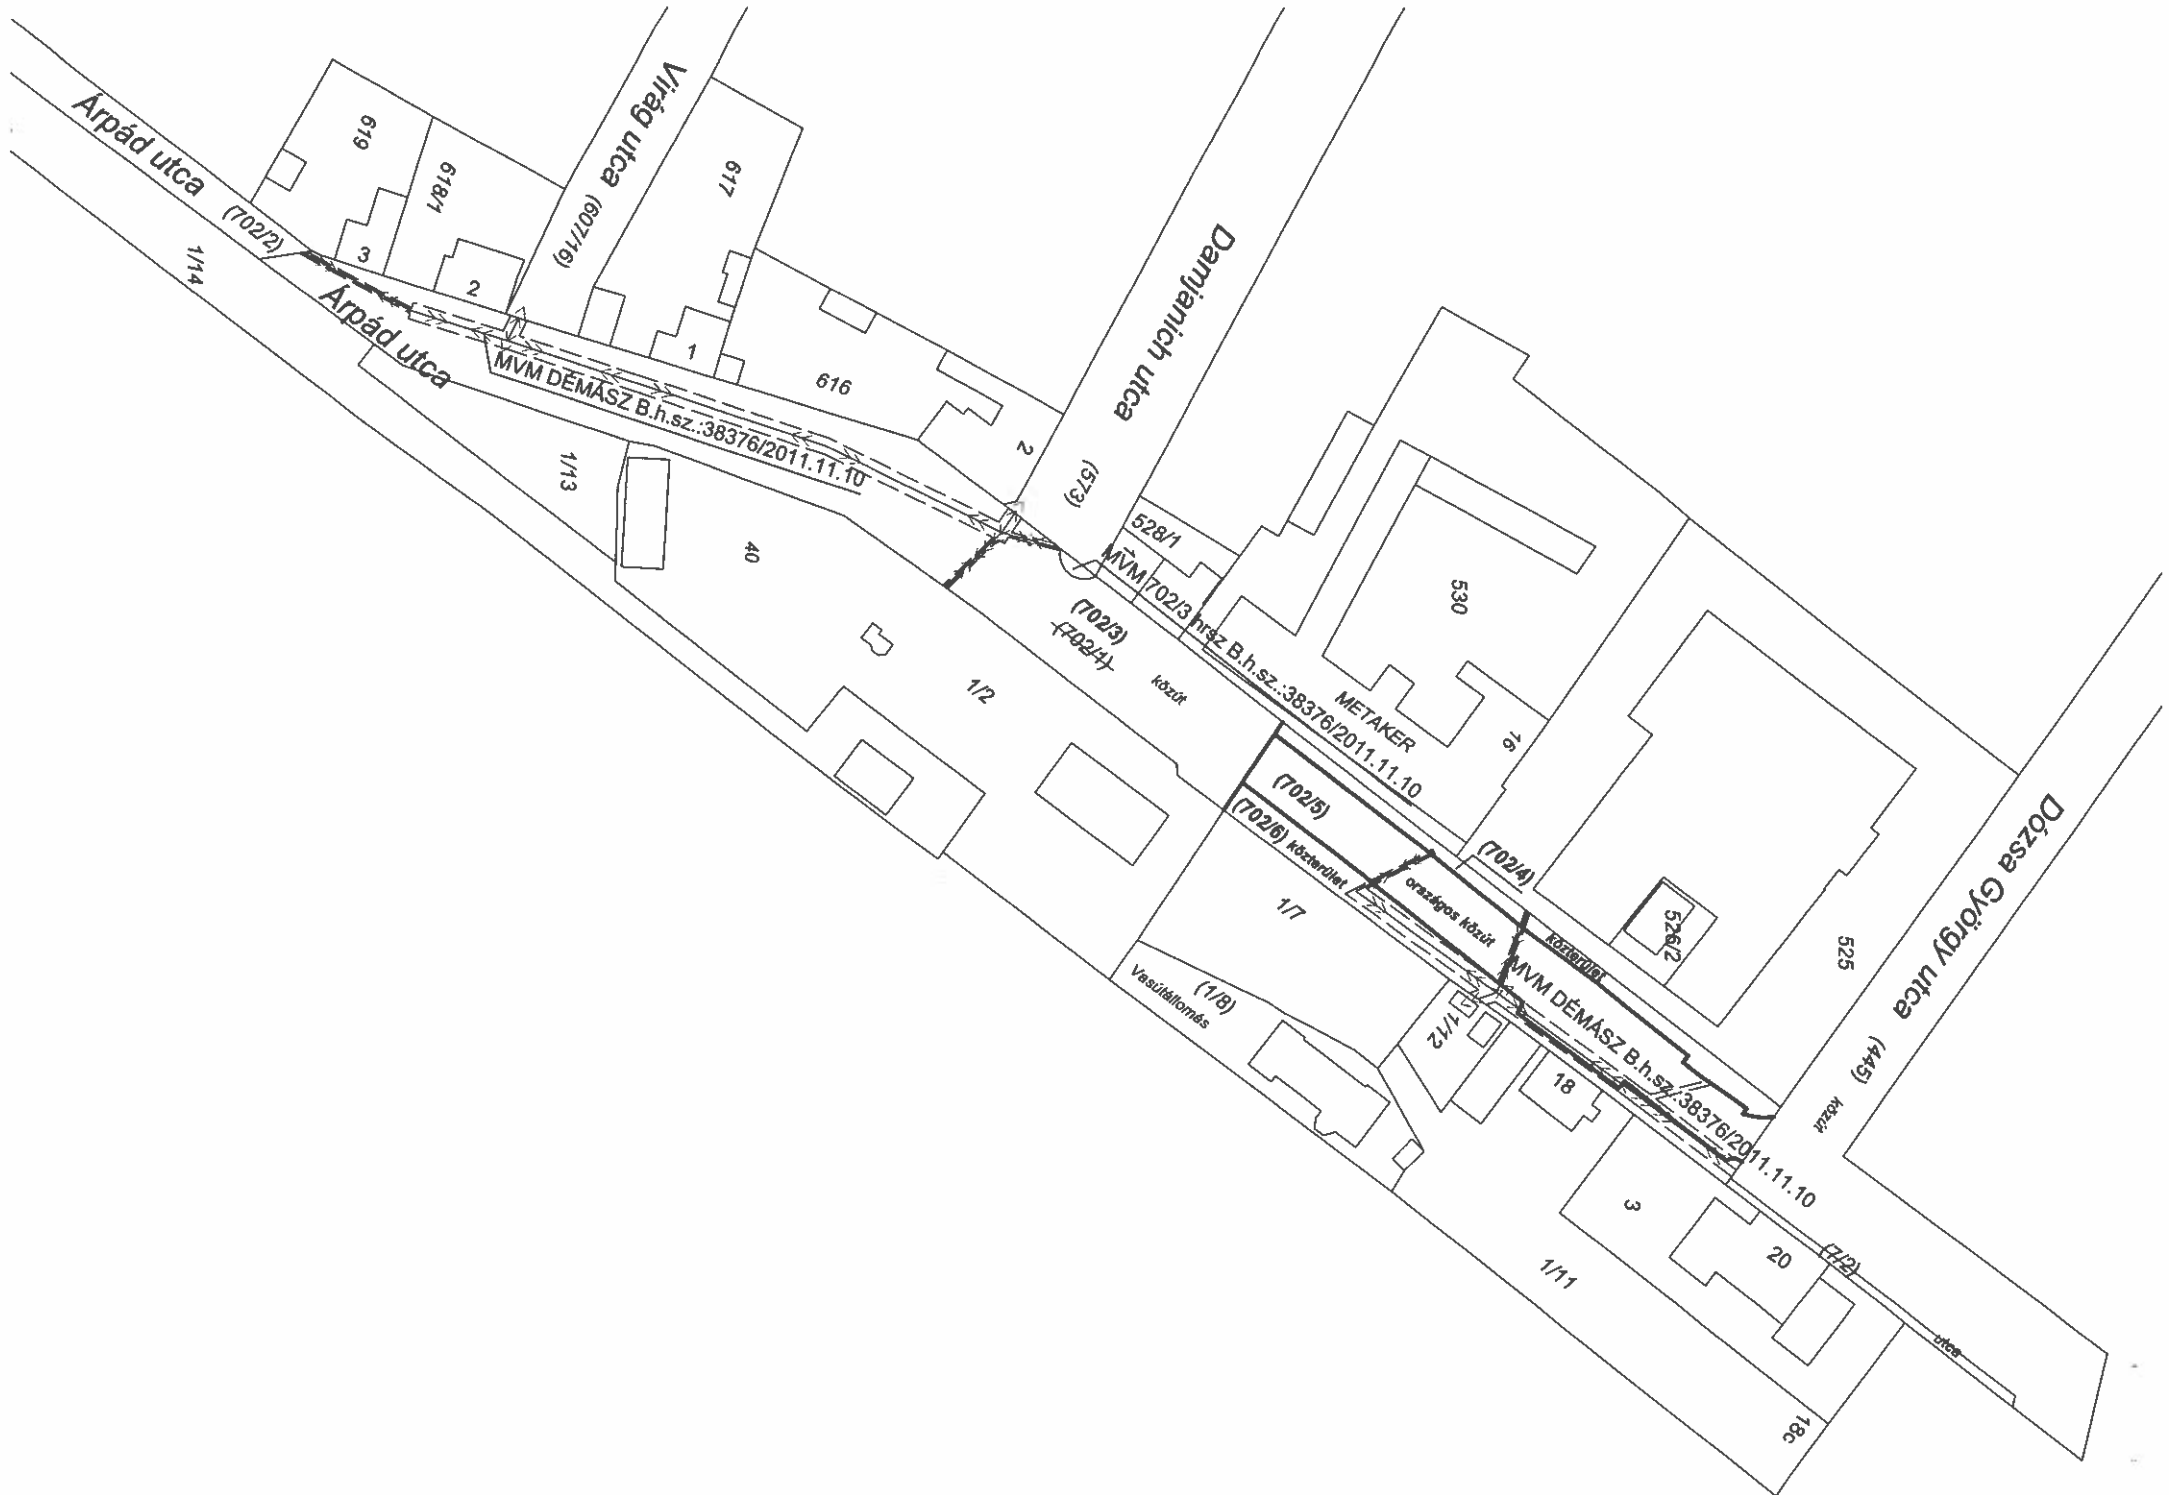

A vázrajz méretek levételére nem alkalmas!
A változás akaratunknak megfelelően történt:
.....
.....
.....
Nyíregyháza 2026. január 19.

Nyír-Inzellér Kft
4400 Nyíregyháza, Debreceni u. 45.
Adószám: 27412404-2-15
Égészítésszáma: 15-09-089015
Készítő:
Kőcsák Gabriella
Földmérő ig. száma: 10491/2021

Minőséget tanúsító:
Dányi József
GDT-15-0030
IRM 1458/95
Ing. rend. min. száma: 1458/1995
GD-T: 15-0030

A változási vázrajz megfelel az ingatlan-nyilvántartási célú
földmérési és térképészeti tevékenység részletes szabályairól
szóló 25/2013. (IV.16.) MM rendeletben foglalt tartalmi és
eszközi (4.15) A pontosság előírásoknak.

A helyrajzi számozás és a területszámítás helyes. Ez a záradék a
kelekezéstől számított egy évig hatályos.

Mezőkovácsháza, 2026. hó nap

Záradékoló:
GÁBOR SÁNDOR
Ing. rend. min. száma: 2252/2014



6-1/2026