


# UTCAKÉP

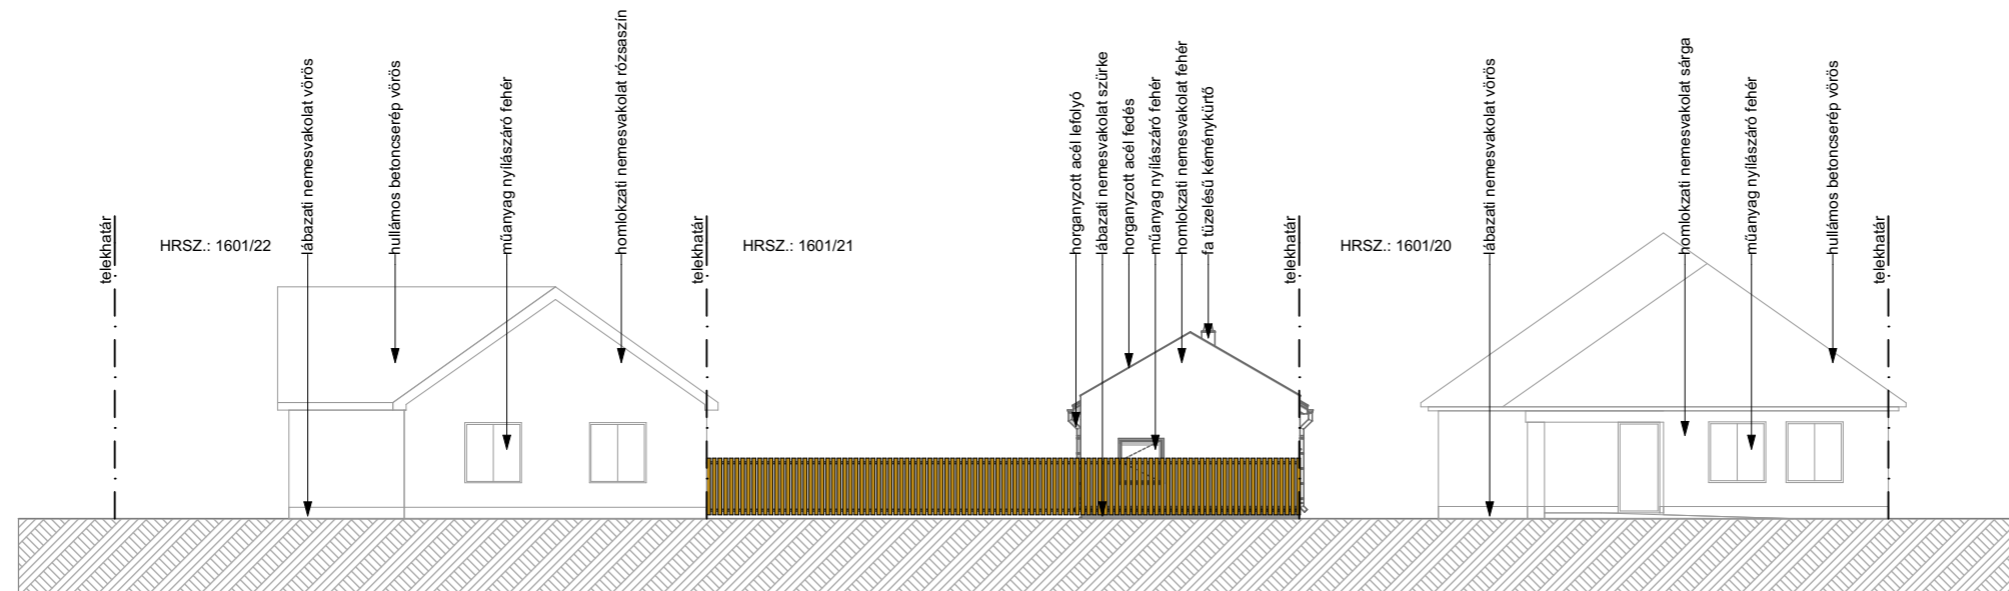

## Megjegyzés

A kivitelezés közben minden munkarész megkezdése előtt helyszíni méretvétel szükséges! A kivitelezés során a szakági tervek, tartószerkezeti tervek és az építész tervek együtt kezelendők!



Nyomtatva: 2019. 04. 24. 14:34



## Generál tervező

RexTerra Építőipari Fővállalkozó és Környezetvédelmi Szolgáltató Kft.  
6400 Kiskunhalas, Vörösmarty u. 5.  
☎ 30/ 961-3087  
☎ 77/ 999-652  
✉ Info@RexTerra.hu

## Felelős tervező

Mócza Levente okl. építésmérnök  
É 03-0423  
RexTerra Kft.  
6400 Kiskunhalas, Vörösmarty u. 5.  
☎ 30/ 791-4556  
✉ mocza.levente@rexterra.hu

## Építés helye és címe

Medgyesegyháza 5666  
Fáy utca 91.

## Építető, megrendelő neve és címe

Medgyesegyháza Városi Önkormányzat  
Kossuth tér 1. Medgyesegyháza 5666

## Tervfajta

Egyszerű bejelentési terv

## Tervlap

Utcakép

## Rajzszám

É-07

Lépték Dátum

1:200 2019. 04. 24.