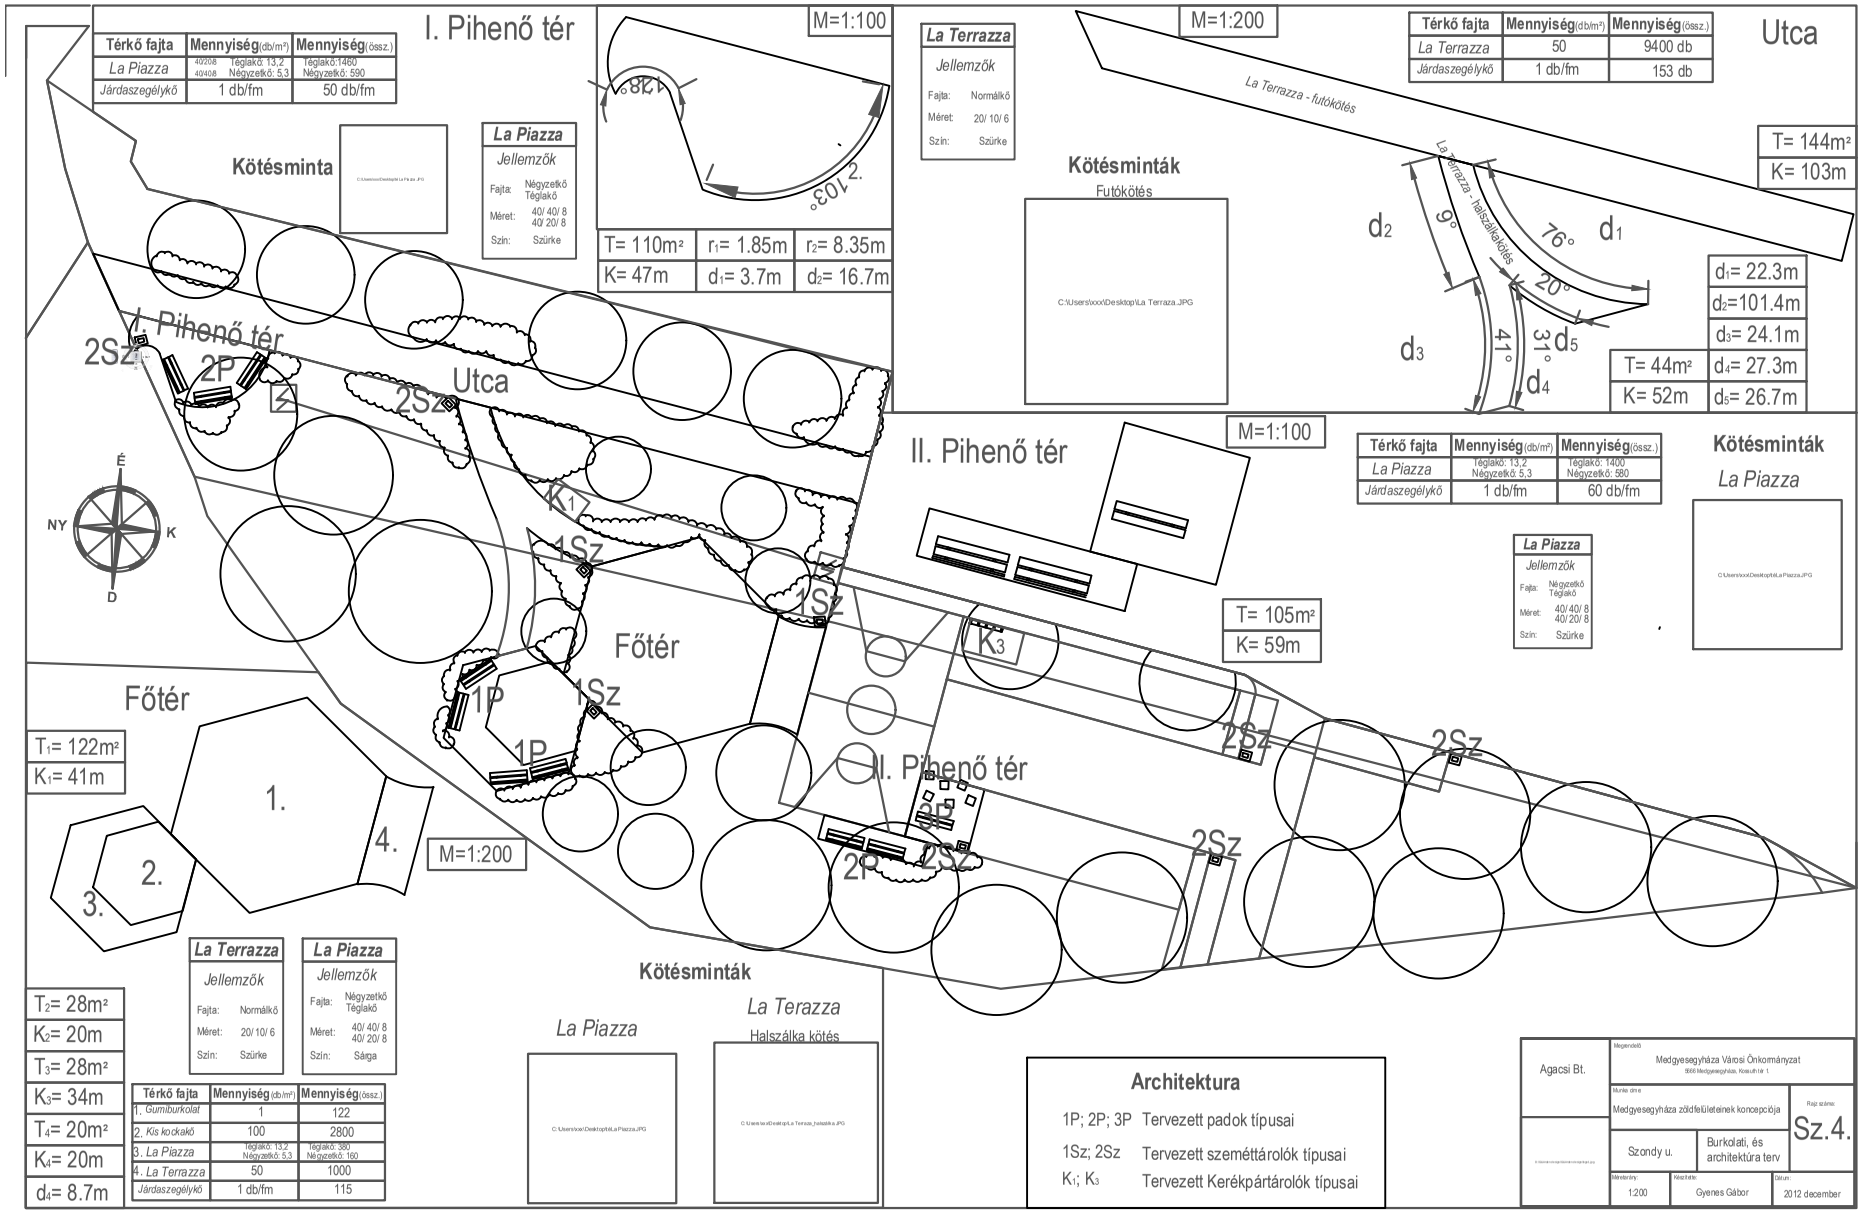
I. Pihenő tér
M=1:100
Térkő fajta | Mennyiség(db/m²) | Mennyiség(össz.)
La Piazza | 40/20/8 Téglakő: 13,2 40/40/8 Négyzetkő: 5,3 | Téglakő:1460 Négyzetkő: 590
Járdaszegélykő | 1 db/fm | 50 db/fm
Kötésminta
La Piazza
Jellemzők
Fajta: Négyzetkő Téglakő
Méret: 40/ 40/ 8 40/ 20/ 8
Szín: Szürke
128°
103°
T= 110m²
K= 47m
r1= 1.85m
d1= 3.7m
r2= 8.35m
d2= 16.7m
La Terrazza
Jellemzők
Fajta: Normálkő
Méret: 20/ 10/ 6
Szín: Szürke
Kötésminták
Futókötés
M=1:200
Térkő fajta | Mennyiség(db/m²) | Mennyiség(össz.)
La Terrazza | 50 | 9400 db
Járdaszegélykő | 1 db/fm | 153 db
Utca
La Terrazza - futókötés
La Terrazza - halszálkakötés
T= 144m²
K= 103m
d1= 22.3m
d2=101.4m
d3= 24.1m
d4= 27.3m
d5= 26.7m
T= 44m²
K= 52m
9°
76°
20°
41°
31°
2Sz
2P
Utca
K1
1Sz
Főtér
1P
II. Pihenő tér
M=1:100
Térkő fajta | Mennyiség(db/m²) | Mennyiség(össz.)
La Piazza | Téglakő: 13,2 Négyzetkő: 5,3 | Téglakő: 1400 Négyzetkő: 580
Járdaszegélykő | 1 db/fm | 60 db/fm
Kötésminták
La Piazza
T= 105m²
K= 59m
K3
2Sz
2P
T1= 122m²
K1= 41m
1.
2.
3.
4.
M=1:200
T2= 28m²
K2= 20m
T3= 28m²
K3= 34m
T4= 20m²
K4= 20m
d4= 8.7m
La Terrazza
Jellemzők
Fajta: Normálkő
Méret: 20/ 10/ 6
Szín: Szürke
La Piazza
Jellemzők
Fajta: Négyzetkő Téglakő
Méret: 40/ 40/ 8 40/ 20/ 8
Szín: Sárga
Térkő fajta | Mennyiség(db/m²) | Mennyiség(össz.)
1. Gumiburkolat | 1 | 122
2. Kis kockakő | 100 | 2800
3. La Piazza | Téglakő: 13,2 Négyzetkő: 5,3 | Téglakő: 380 Négyzetkő: 160
4. La Terrazza | 50 | 1000
Járdaszegélykő | 1 db/fm | 115
Kötésminták
La Piazza
La Terazza
Halszálka kötés
Architektura
1P; 2P; 3P Tervezett padok típusai
1Sz; 2Sz Tervezett szeméttárolók típusai
K1; K3 Tervezett Kerékpártárolók típusai
Agacsi Bt.
Megrendelő:
Medgyesegyháza Városi Önkormányzat
5966 Medgyesegyháza, Kossuth tér 1
Munka címe:
Medgyesegyháza zöldfelületeinek koncepciója
Rajz száma:
Sz.4.
Szondy u.
Burkolati, és architektúra terv
Méretarány:
1:200
Készítette:
Gyenes Gábor
Dátum:
2012 december