


Vasútvonal

Lombos cserjék		
Szám	Faj	Töszám
1.	Jasminum nudiflorum /réj jászmin/	48 db
2.	Hypericum calycinum /rózsadi olajvirág/	84 db
3.	Vinca major 'Variegata' /nagy melegl/	48 db
4.	Vinca minor 'Gertrude Jekyll' /kisevetti melegl/	233 db
5.	Hágymások (Narcissus sp., Galenium nudae (Kovács), Convallaria majalis (gyógyvirág) /	60db
6.	Pachysandra terminalis 'Variegata' /japán kővére/	48 db
7.	Lavandula angustifolia 'Rosaes' /levendula (rózsaszín virág)/	48 db
8.	Euonymus fortunei 'Emerald Gold' /kecskerág (sárgatarka levél)/	48 db
9.	Euonymus fortunei 'Emerald Gaiety' /kecskerág (féhér-barna levél)/	36 db

Lombos fák		
Szám	Faj	Töszám
1.	Koelerutera paniculata /szegfűfű/	3db
2.	Acer platanoides 'Olmstead' /eszégyes juhar/	3db
3.	Parrotia persica /perzsáfa/	1db
4.	Malus 'Eley' /díszalma/	3db
5.	Tilia cordata /kisevetti hárs/	3db

Örökzöld cserjék		
Szám	Faj	Töszám
1.	Prunus laurocerasus 'Oto Luyken' /habermeggy/	6 db
2.	Taxus baccata 'Repandens' /iszapfa/	1 db
3.	Juniperus conferta /kuszaborbála/	3 db
4.	Juniperus horizontalis 'Blue Chip' /kuszó borbála/	3 db

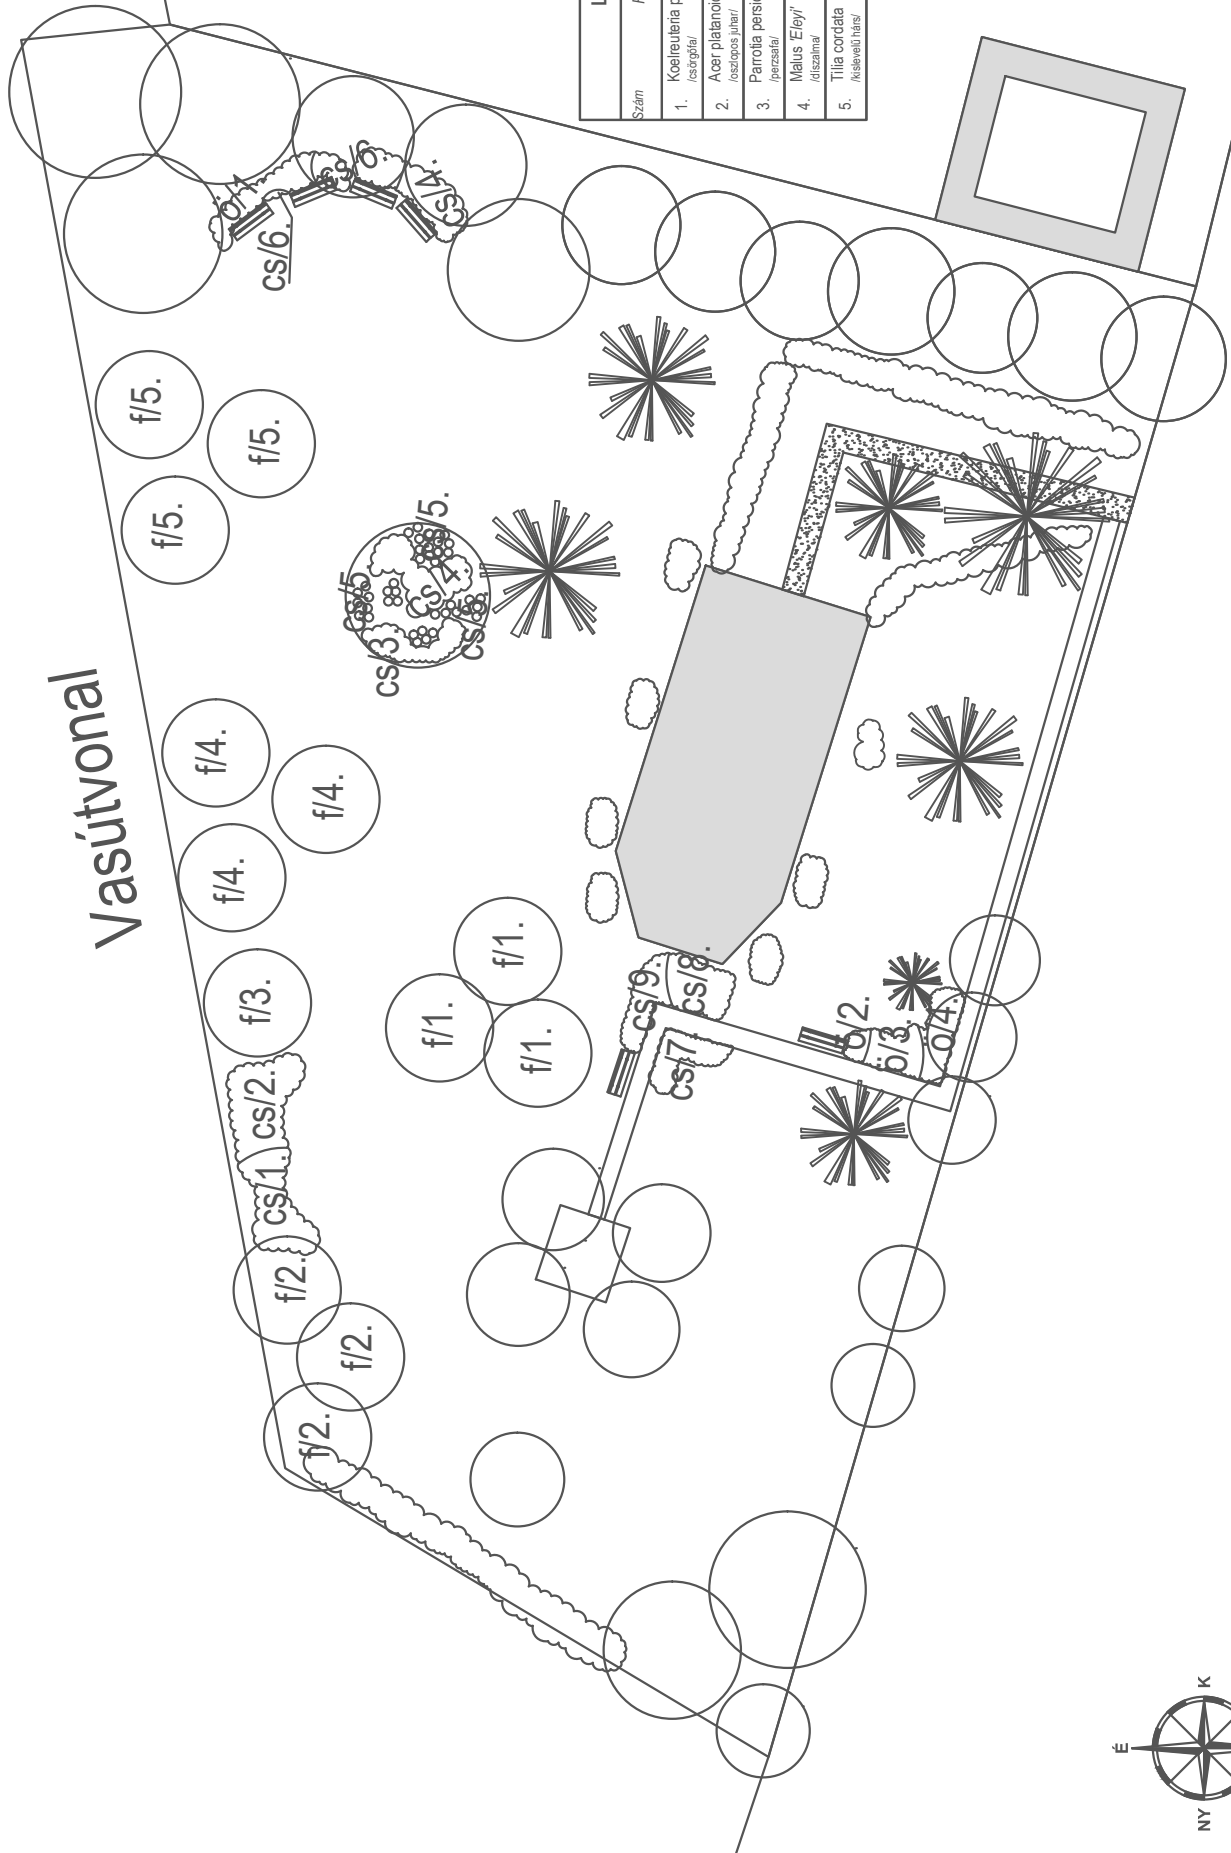

Petőfi u.

Megyei Igazgatóság Veszprém Megyei Önkormányzat
Építési és Tervezési Osztály

Agócs Bt.

1135 Pécs, Mezőegyháza utcaközlőnek tervezése
Építési engedély
Térszemle
Építési engedély
Tervezési és Építési
1200 Pécs, Győri út 11. sz. 2012. december

1.4.