


E

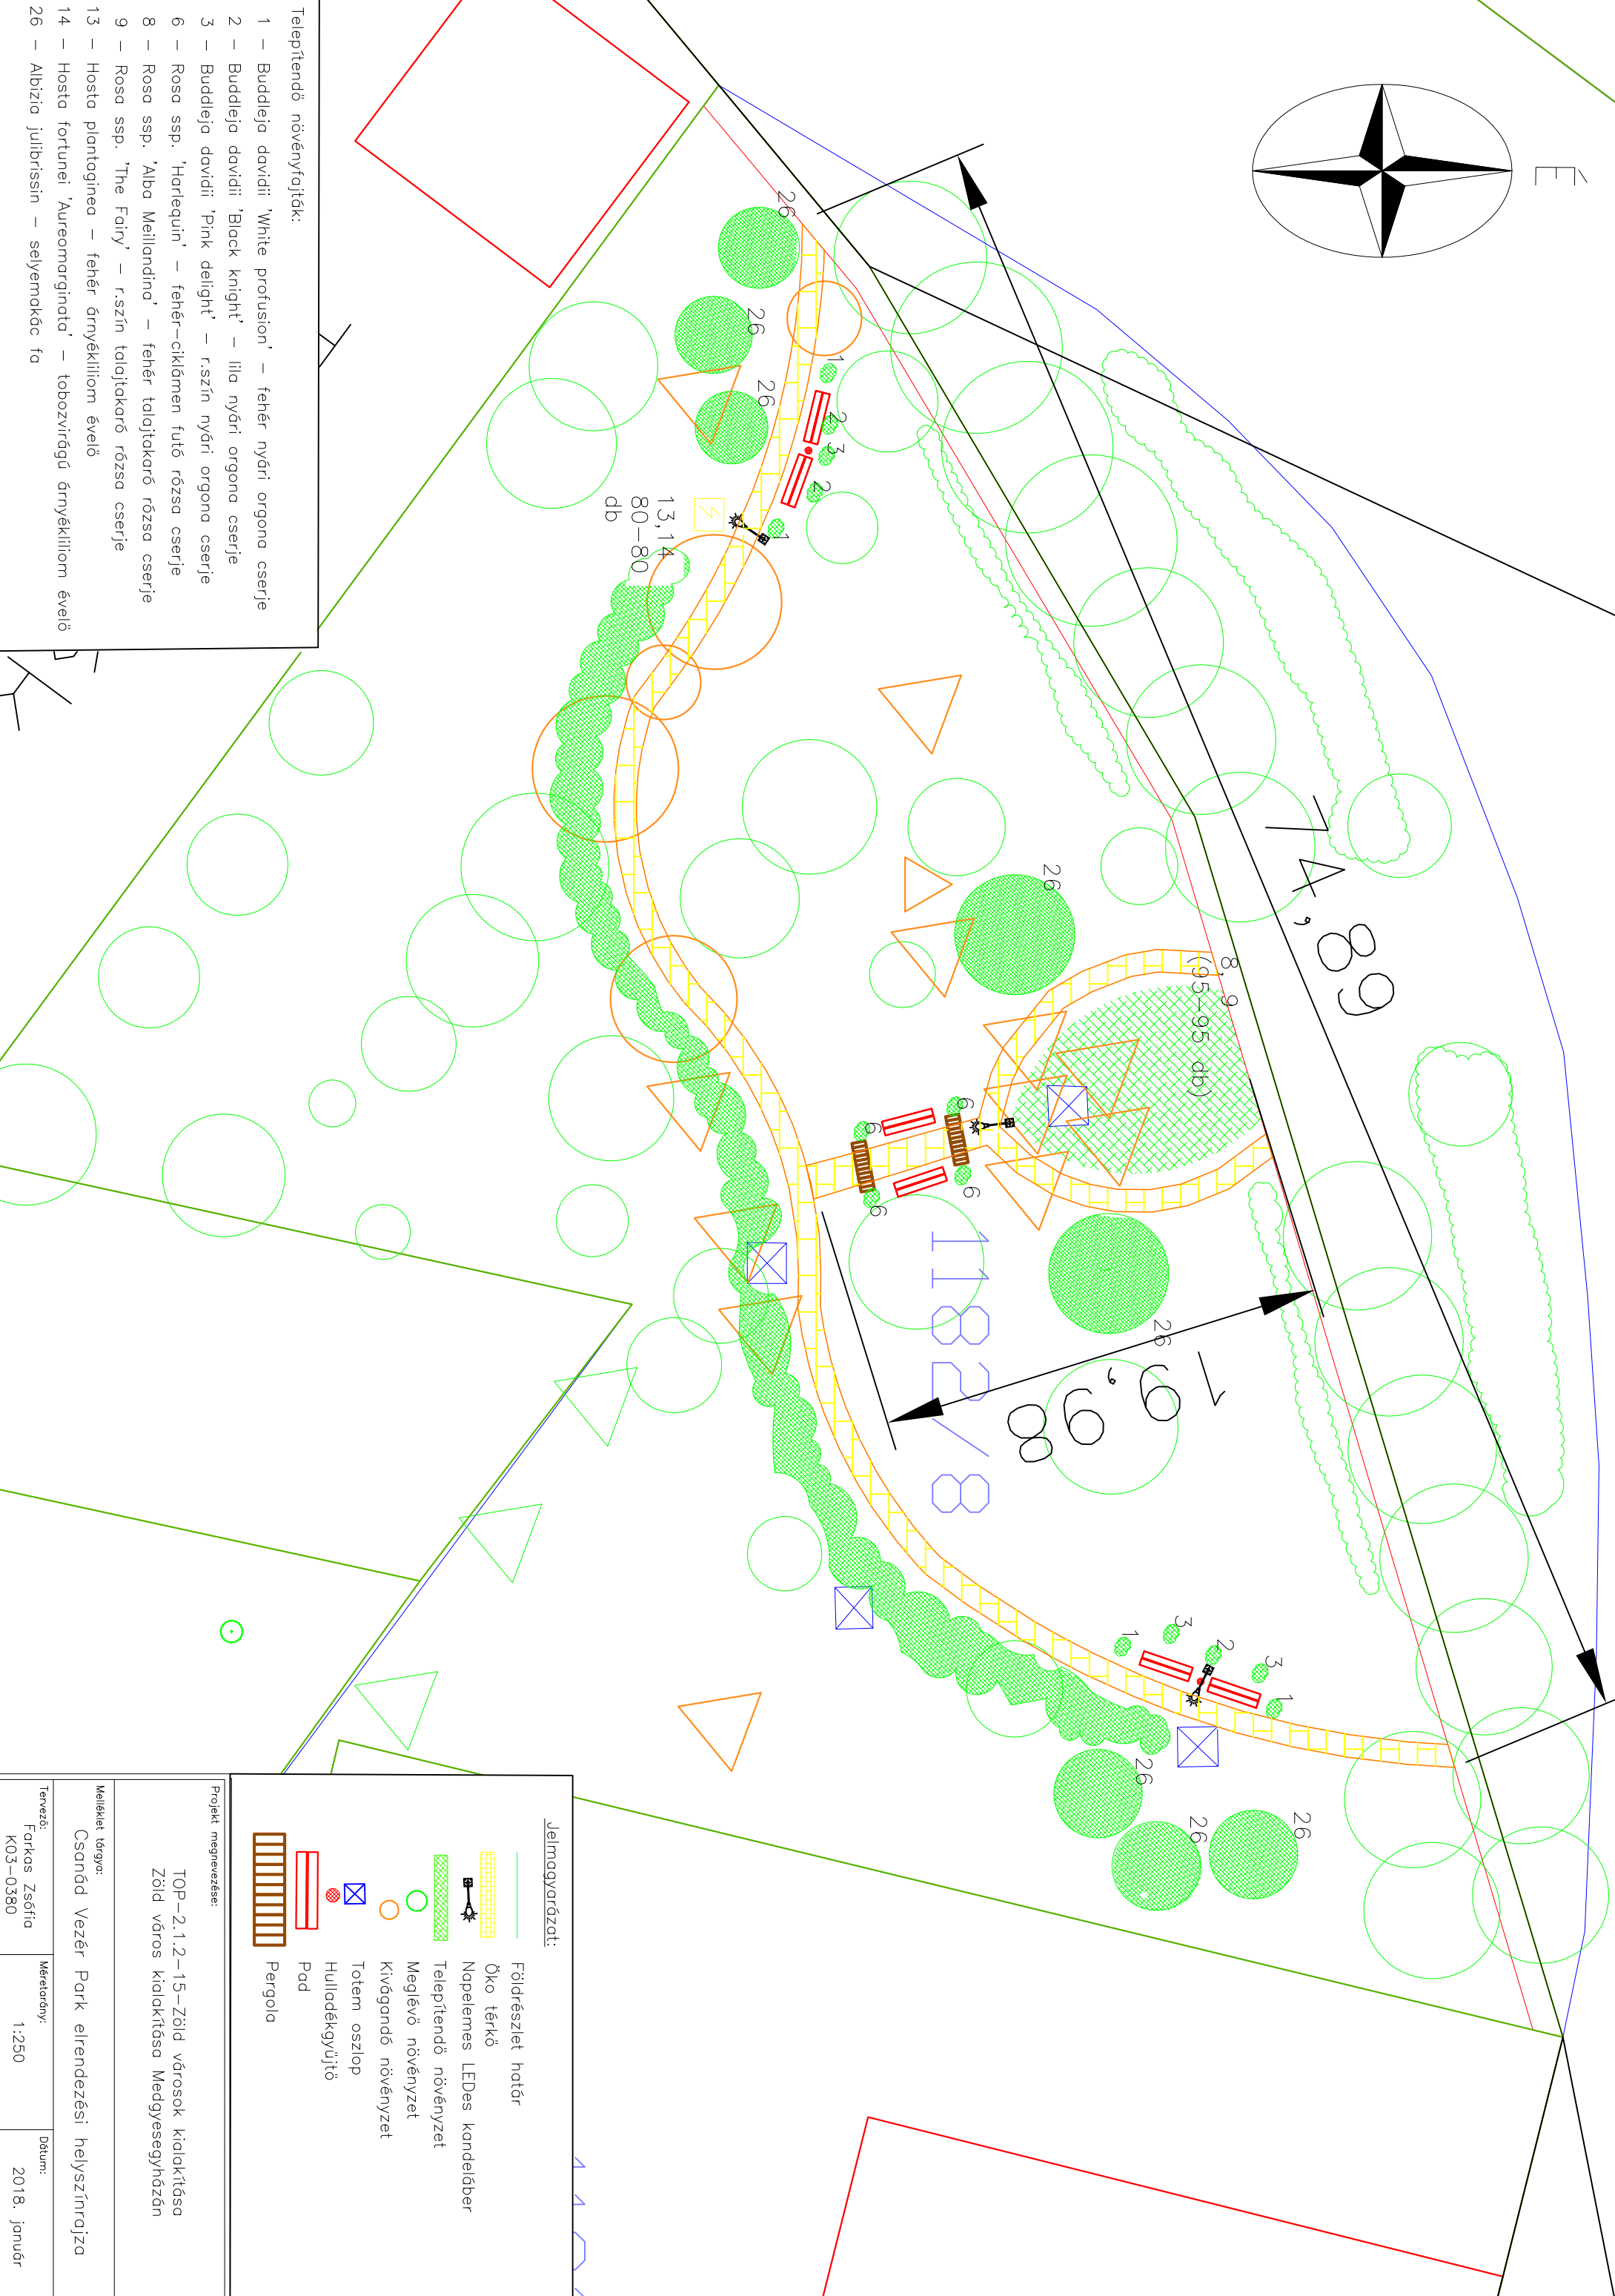

Telepítendő növényfajták:

- 1 – Buddleja davidii 'White profusion' – fehér nyári orgona cserje
- 2 – Buddleja davidii 'Black knight' – lilja nyári orgona cserje
- 3 – Buddleja davidii 'Pink delight' – r.szín nyári orgona cserje
- 6 – Rosa ssp. 'Harlequin' – fehér-ciklámen futó rózsza cserje
- 8 – Rosa ssp. 'Alba Meilandina' – fehér talajtakaró rózsza cserje
- 9 – Rosa ssp. 'The Fairy' – r.szín talajtakaró rózsza cserje
- 13 – Hosta plantaginea – fehér árnyékilium évelő
- 14 – Hosta fortunei 'Aureomarginata' – tobozvirágú árnyékilium évelő
- 26 – Albizia julibrissin – selyemkóc fa

Jelmagyarázat:

- Földrészlet határ
- Öko térköz
- Napelemes LEDes kandeláber
- Telepítendő növényzet
- Meglévő növényzet
- Kivágandó növényzet
- Totem oszlop
- Hulladékgyűjtő
- Pad
- Pergola

Projekt megnevezése:

TOP-2.1.2-15-Zöld városok kialakítása
Zöld város kialakítása Medgyesegyháza

Melléklet tárgya:

Csanódné Vezér Park elrendezési helyszínrajza

Tervező:
Farkas Zsófia
K03-0380

Méretarány:
1:250

Dátum:
2018. január