


ÉSZAK-KELETI

MEGLÉVŐ ÉPÜLETRÉSZ ÁTALAKÍTÁS, VIZESBLOKK KIÉPÍTÉSE

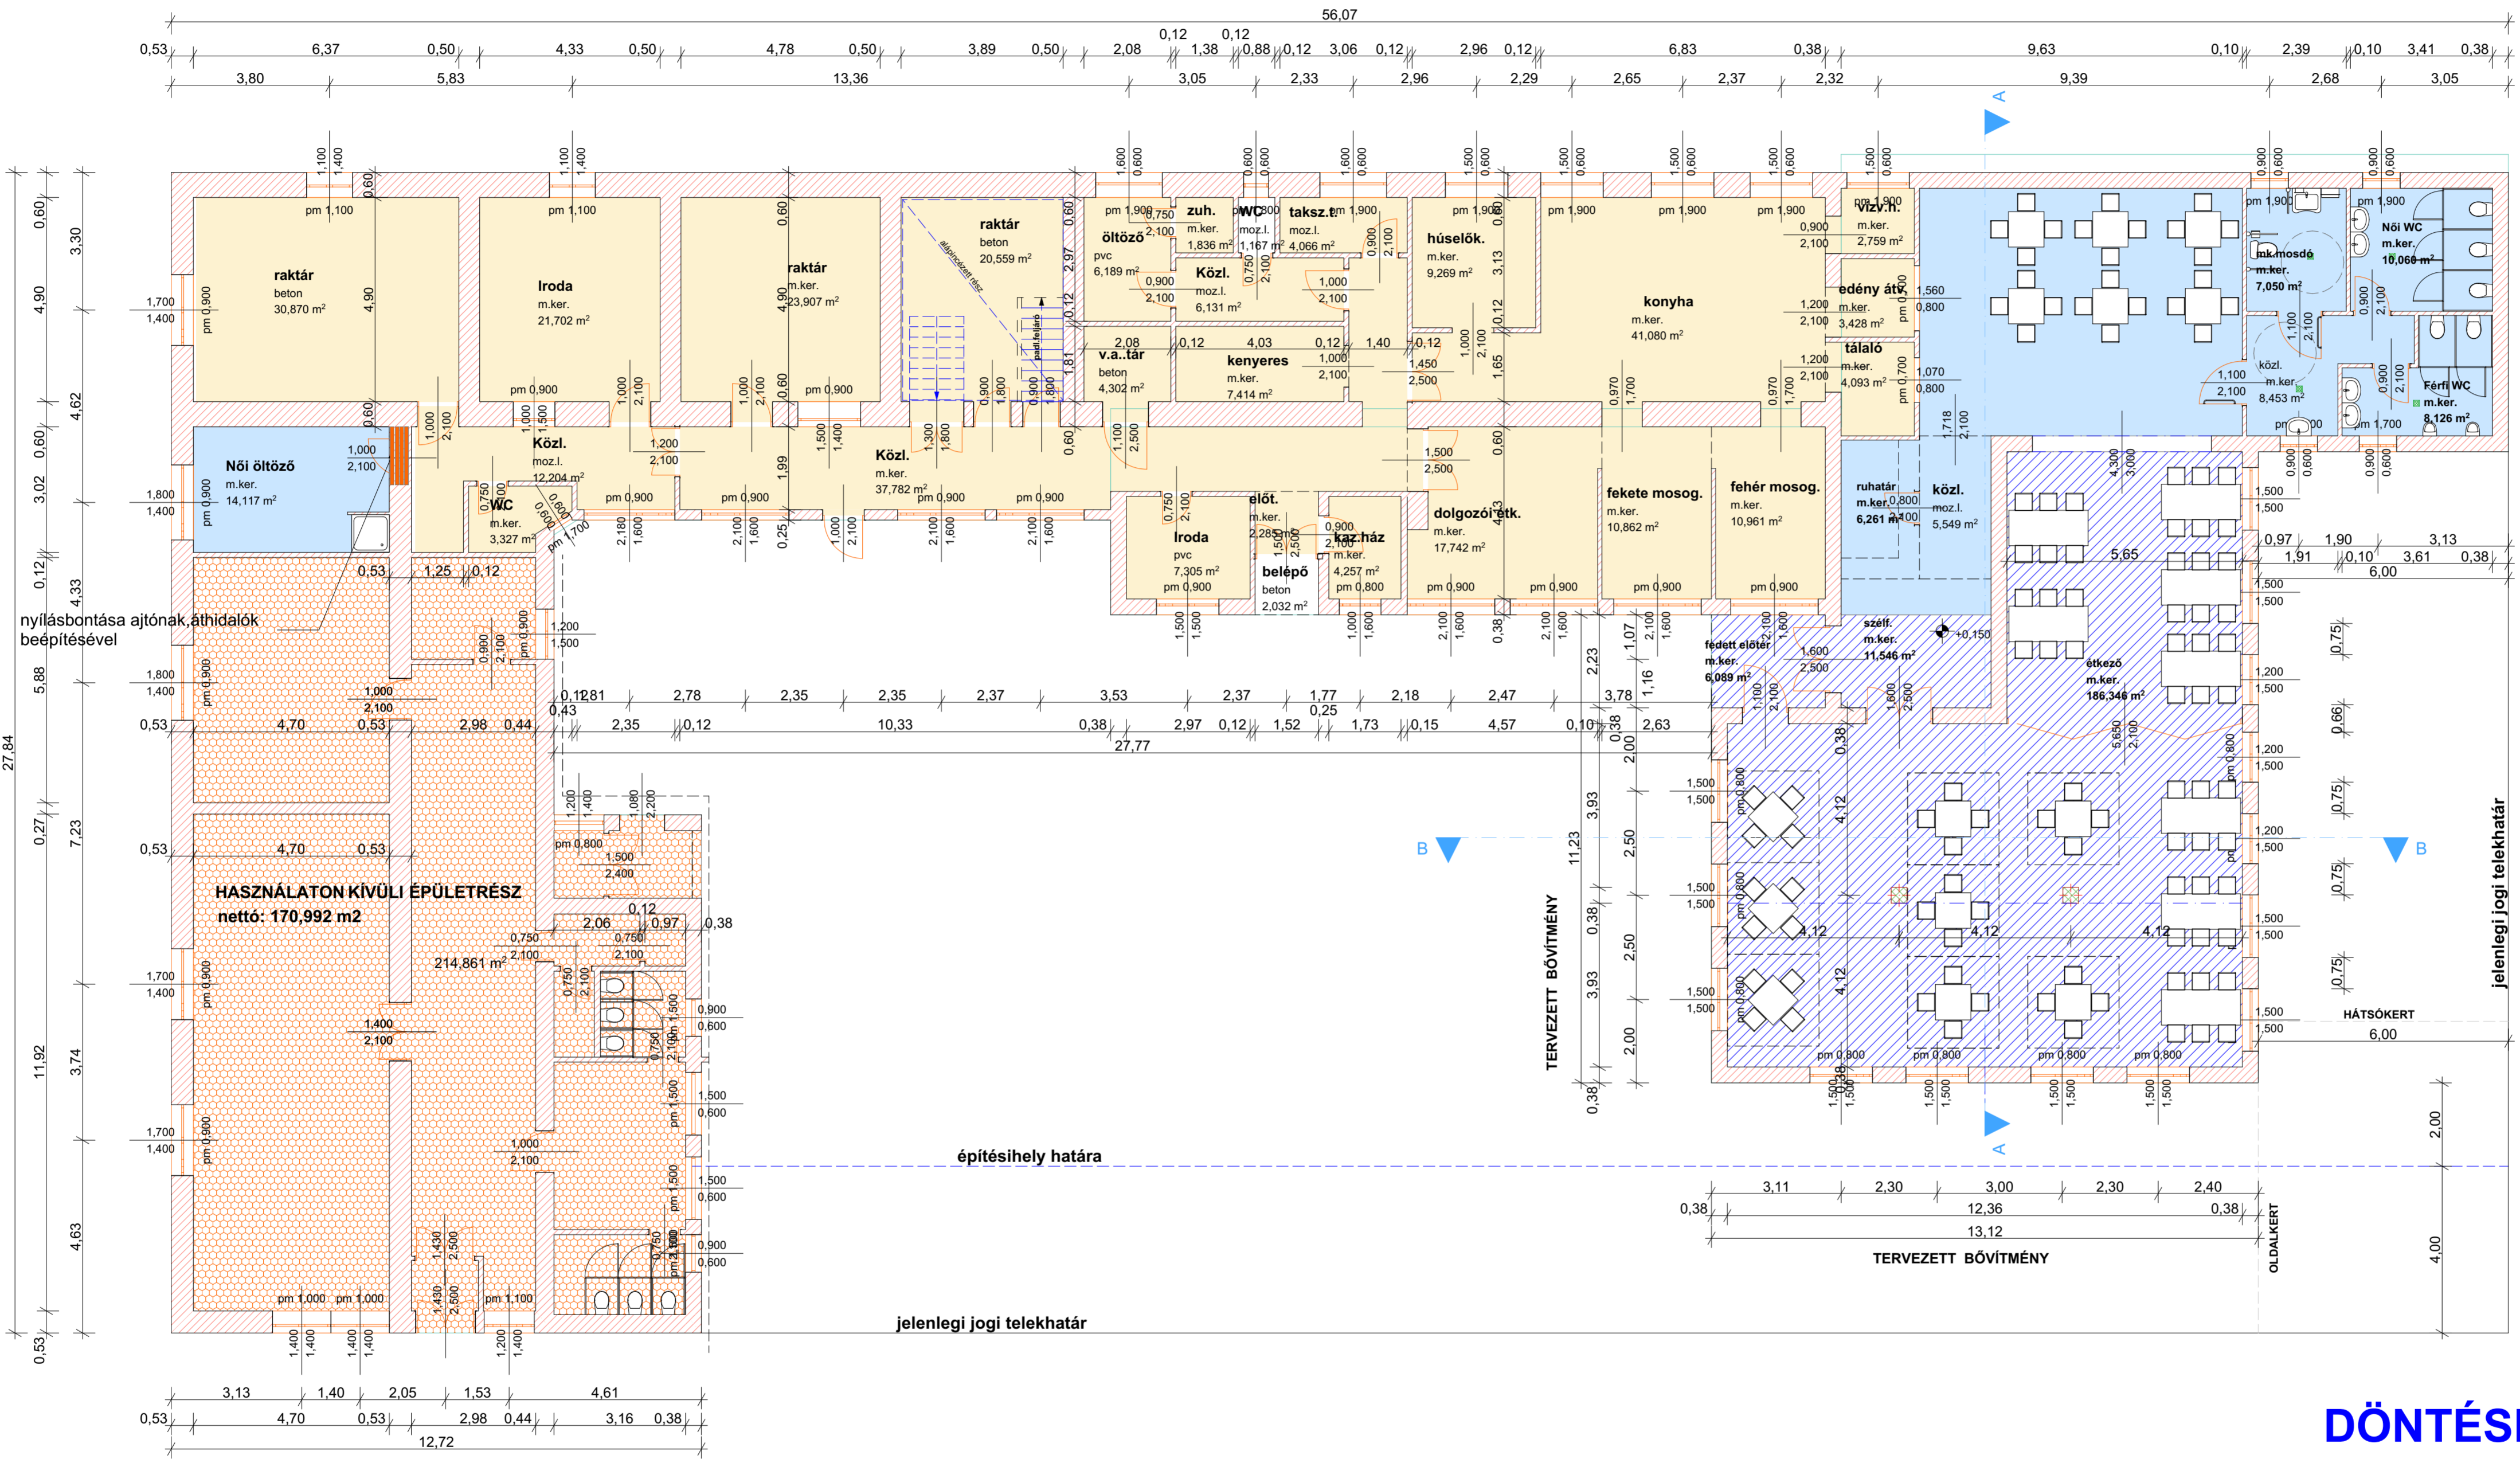

MEGLÉVŐ ÉPÜLET
 TERVEZETT BŐVÍTMÉNY
 OLDALKERT
 HÁTSÓKERT

DÉL-NYUGATI

TELEK TERÜLETE: 1576,00 m²

Beépítettség számítás:
 Meglévő épület bővítés előtti bruttó területe: 719,80 m²
Tervezett bővítés: 170,98 m²
 Bővítés utáni bruttó terület: 890,78 m²
 Telek területe: 1576,00 m²
Beépítési mérték: 890,78 m²/1576,00 m² = 56,52 %, < 60% tehát megfelelő

- ÜZEMELŐ KONYHA**
- TERVEZETT BŐVÍTMÉNY**
- HASZNÁLATON KÍVÜLI ÉPÜLETRÉSZ**
nettő: 170,992 m²
- ÁTALAKÍTÁSSAL ÉRINTETT ÉPÜLETRÉSZ**

DÖNTÉSELŐKÉSZÍTŐ TERVLAP!

| | | |
|--|---|--|
| <p>MEGRENDELŐ / ÉPÍTETŐ: MEDGYESEGYHÁZA VÁROS ÖNKORMÁNYZATA 5666 MEDGYESEGYHÁZA, KOSSUTH LAJOS TÉR. 1.</p> | <p>ÉPÍTÉSZET : SÜLE KATALIN 5600 OROSHÁZA, DÖZSÁ UTCA 16. II. sz. em. Tel: 06-30-374-0787 Email: sulekata@gmail.com</p> | <p>Rajzoló-szerkesztő: Kálcsai Károly 5600 OROSHÁZA, NYÁR U. 7. Tel: 06-30-9384-017</p> |
| <p>ÉPÍTÉS HELYE ÉS TÁRGYA: 5666 MEDGYESEGYHÁZA, JÓKAI MÓR U.5.SZÁM, HRSZ. 153 ALATTI INGATLANON LÉVŐ KONYHA ÉPÜLET BŐVÍTÉS MŰSZAKI DOKUMENTÁCIÓ</p> | <p>STATIKUS : CSANÁD FERENC 5600 Békéscsaba, Csánád Ferenc utca 14/1. Tel: 06-30-522-2283 Email: banfadam@gmail.com</p> | <p>TERVLAP /RAJZ ÉS TÁRGYA: TERVEZETT ALAPRAJZ</p> |
| <p>TERVEZŐ: GÁRRA TAMÁS 5900 Orosháza, Deák Ferenc utca 14-16. fszt. 3. Tel: 06-30-478-2008 Email: tamas.garra@gmail.com</p> | <p>ELEKTROMOS: CSANÁD FERENC 5600 Orosháza, Csánád Ferenc utca 14/1. Tel: 06-30-522-2283 Email: banfadam@gmail.com</p> | <p>MÉRÉTERÁNY: M = 1 : 100</p> |
| <p>INGATLAN KFT. 5900 Orosháza, Deák Ferenc utca 14-16. fszt. 3. Tel: 06-30-478-2008 Email: arkad.ingatlan@online.hu www.arkad.ingatlan.hu</p> | <p>TÜZVÉDELMI: GÁRRA TAMÁS 5900 Orosháza, Deák Ferenc utca 14-16. fszt. 3. Tel: 06-30-478-2008 Email: tamas.garra@gmail.com</p> | <p>RAJZ SZÁMA: É -1/M</p> |
| <p>DÁTUM: 2024. 04. 03.</p> | <p>GEODÉZIA: PUSKAY PÁL 5600 Orosháza, Rózsavirág u. 1/A. Tel: 06-30-938-4347 Email: puskey@freemail.hu</p> | <p>DÁTUM: 2024. 04. 03.</p> |