



- Telepítendő növényfajták:**
- 1 – Buddleja davidii 'White profusion' – fehér nyári orgona cserje
  - 2 – Buddleja davidii 'Black knight' – lilá nyári orgona cserje
  - 3 – Buddleja davidii 'Pink delight' – r.szín nyári orgona cserje
  - 4 – Camptopoma incana – kékszőkáll cserje
  - 5 – Deutzia gracilis – gyöngyvirdg cserje
  - 6 – Rosa ssp. 'Horrequin' – fehér-ciklémén futórózsa cserje
  - 7 – Rosa ssp. 'Szent Erzsébet' – r.szín porrózsa cserje
  - 13 – Hosta plantaginea – fehér árnyékállom, évelő
  - 14 – Hosta fortunei 'Aureomarginata' – lobozvirágú árnyékállom, évelő
  - 15 – Lavandula angustifolia 'Hidecote blue' – levendula, évelő
  - 17 – Wisteria sinensis – lilacok, kúszócserje
  - 18 – Lonicera japonica 'Holland' – japán lonc, kúszócserje
  - 21 – Rosa ssp. 'Eddie's Jewel' – piros vadrózsa cserje
  - 22 – Rosa ssp. 'Paulii' – fehér vadrózsa cserje
  - 23 – Prunus padus – májusfa
  - 24 – Fraxinus ornus – virágos körs fa
  - 25 – Hemerocallis fulva – sásliliom, évelő

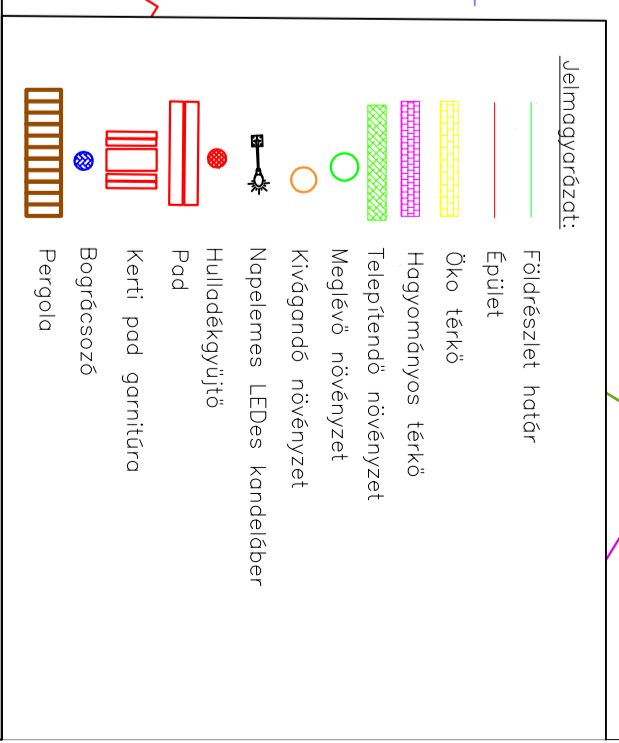

Megrendelő:	Projektfelügyelet Kft.
Megbízó:	1163 Budapest, Batsányi János u. 28-32. Medgyesegyháza Város Önkormányzata
Tervező:	5666 Medgyesegyháza, Kossuth tér 1. <b>RexTerra</b> Építőipari Földalatti és Környezetvédelmi Szolgáltató Kft. 6400 Kiskunmágyas, Vágósnagy u. 5. Tel.: 30/77999-652 Fax: 77/999-652
Projekt címe:	Zsíd Város Kiakktása Medgyesegyházán Kivitel terv
Datum:	2018. januás
Tervezői szám:	2.
Méretskál:	M=1:500

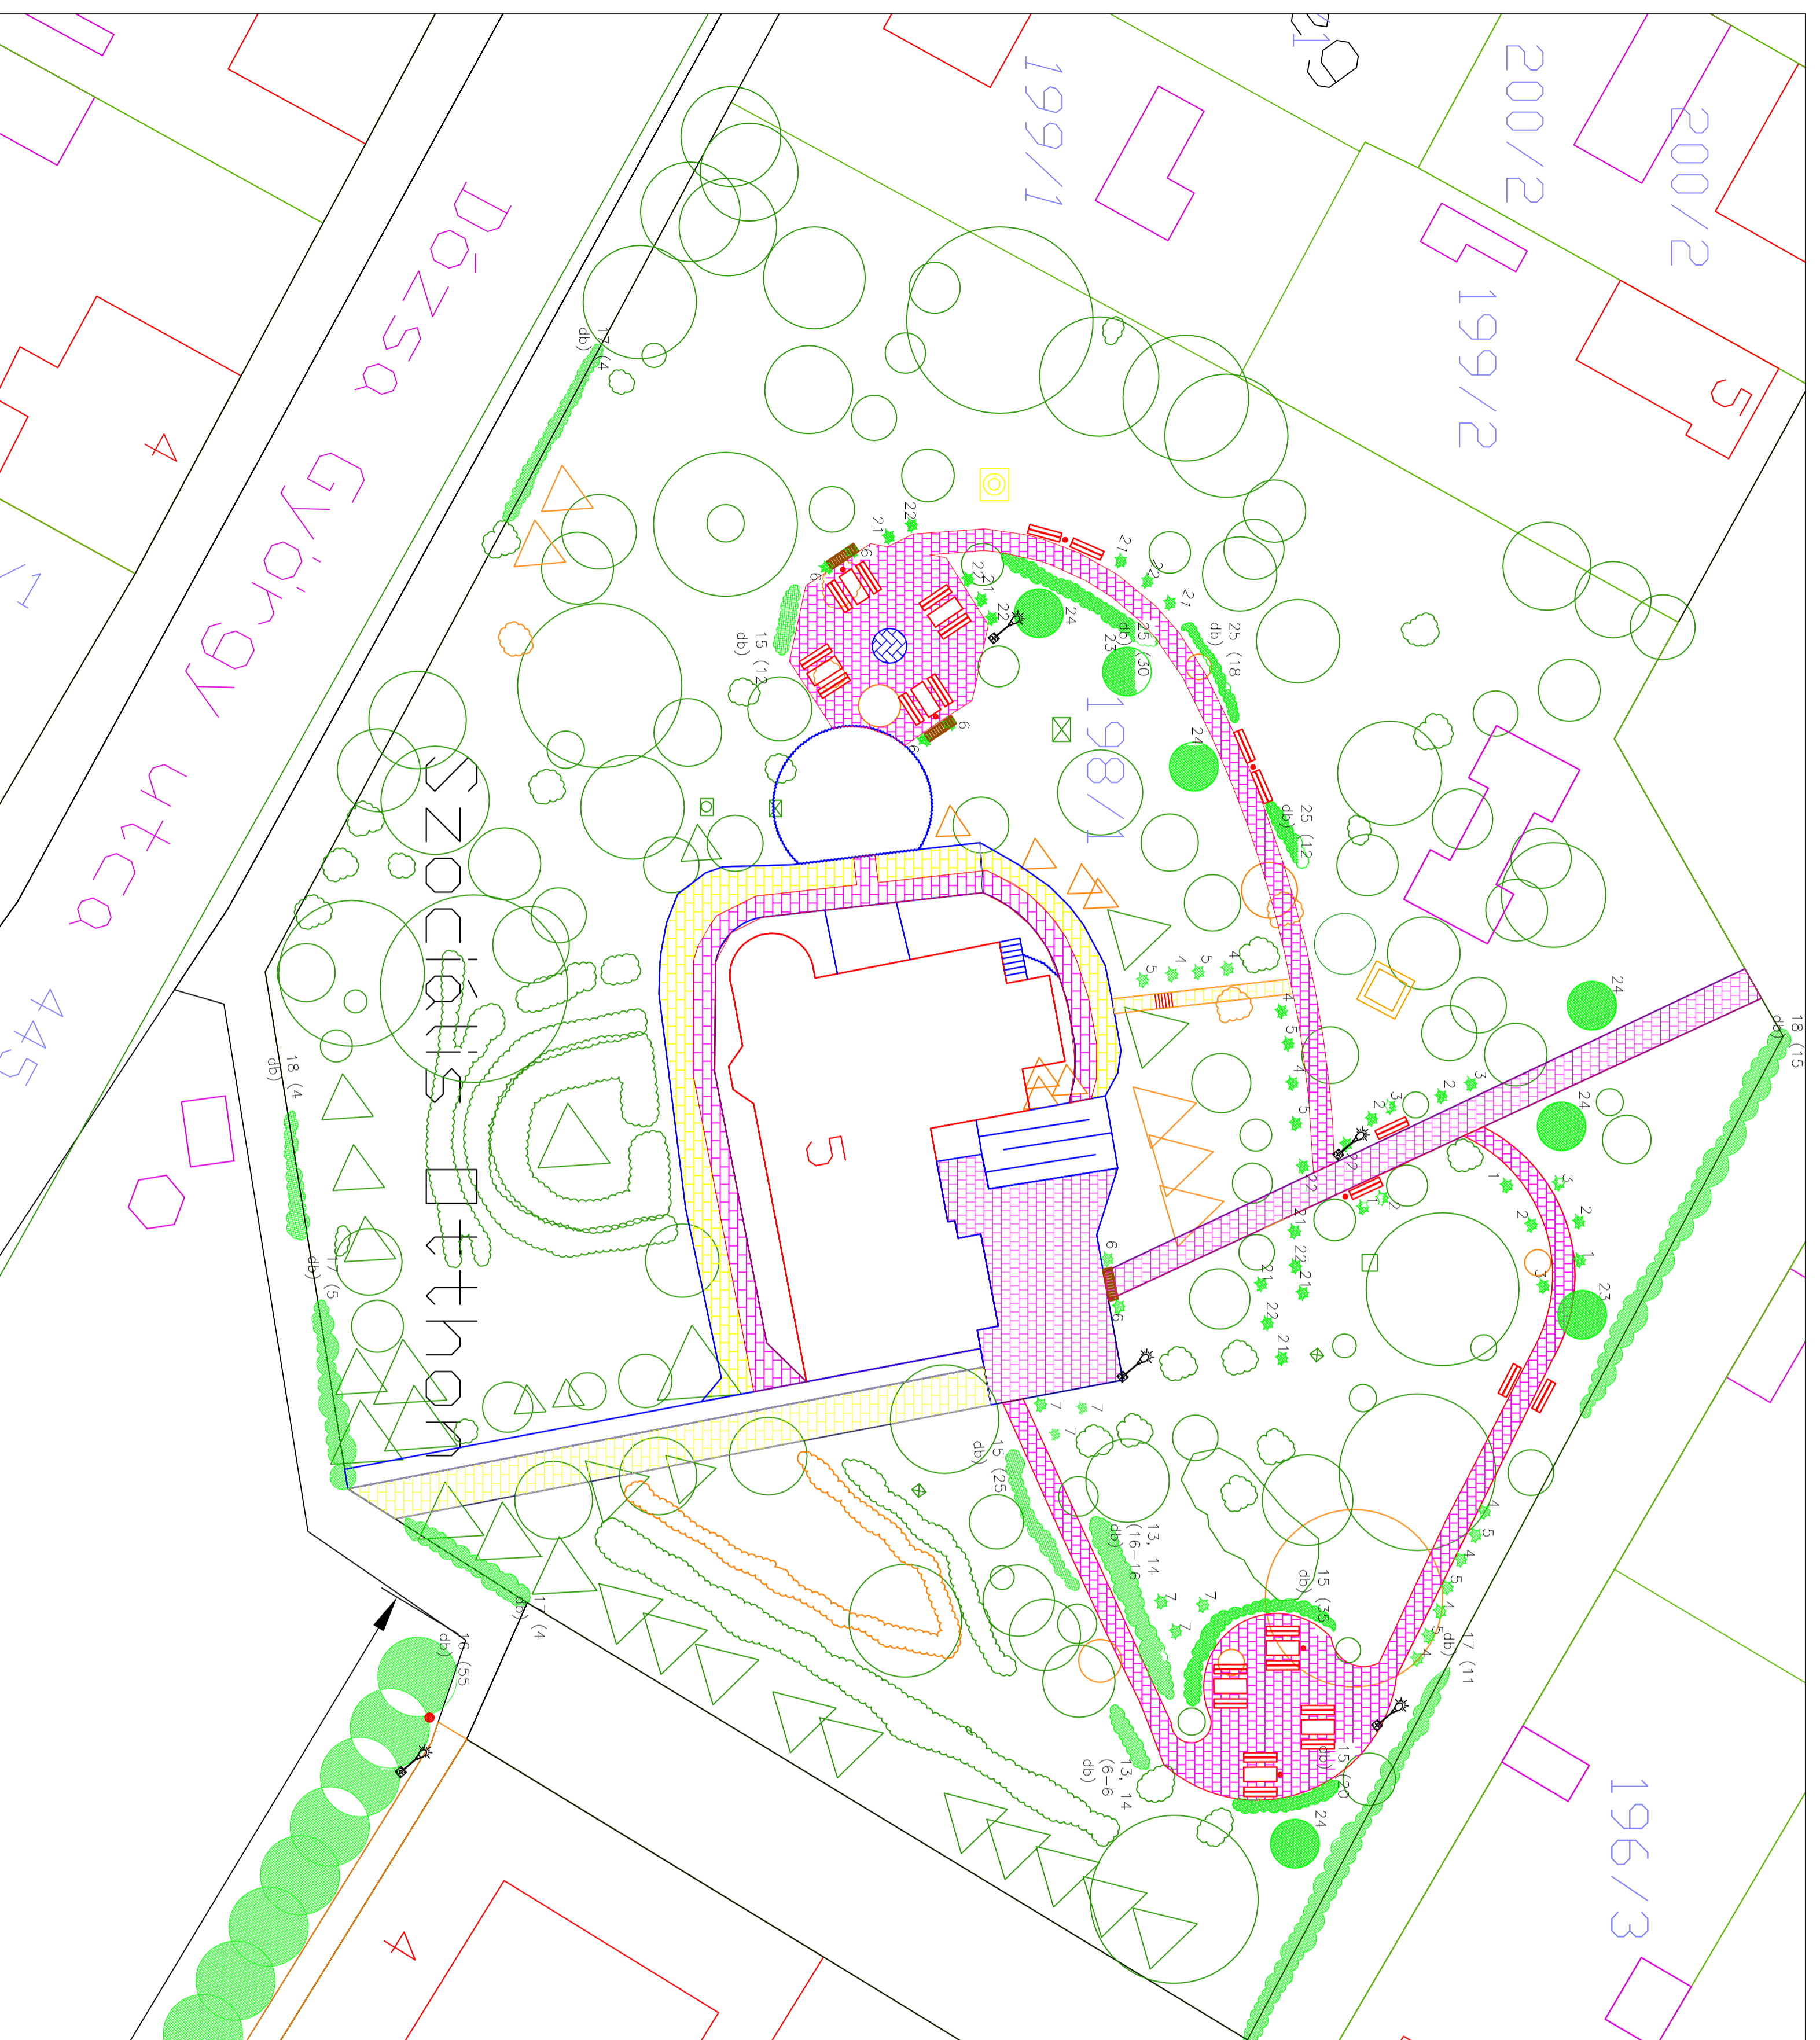

Dózsa György Utca 445

SZOCIÁLIS ISKOLA

200/2

199/2

5

199/1

198/1

196/3

151