
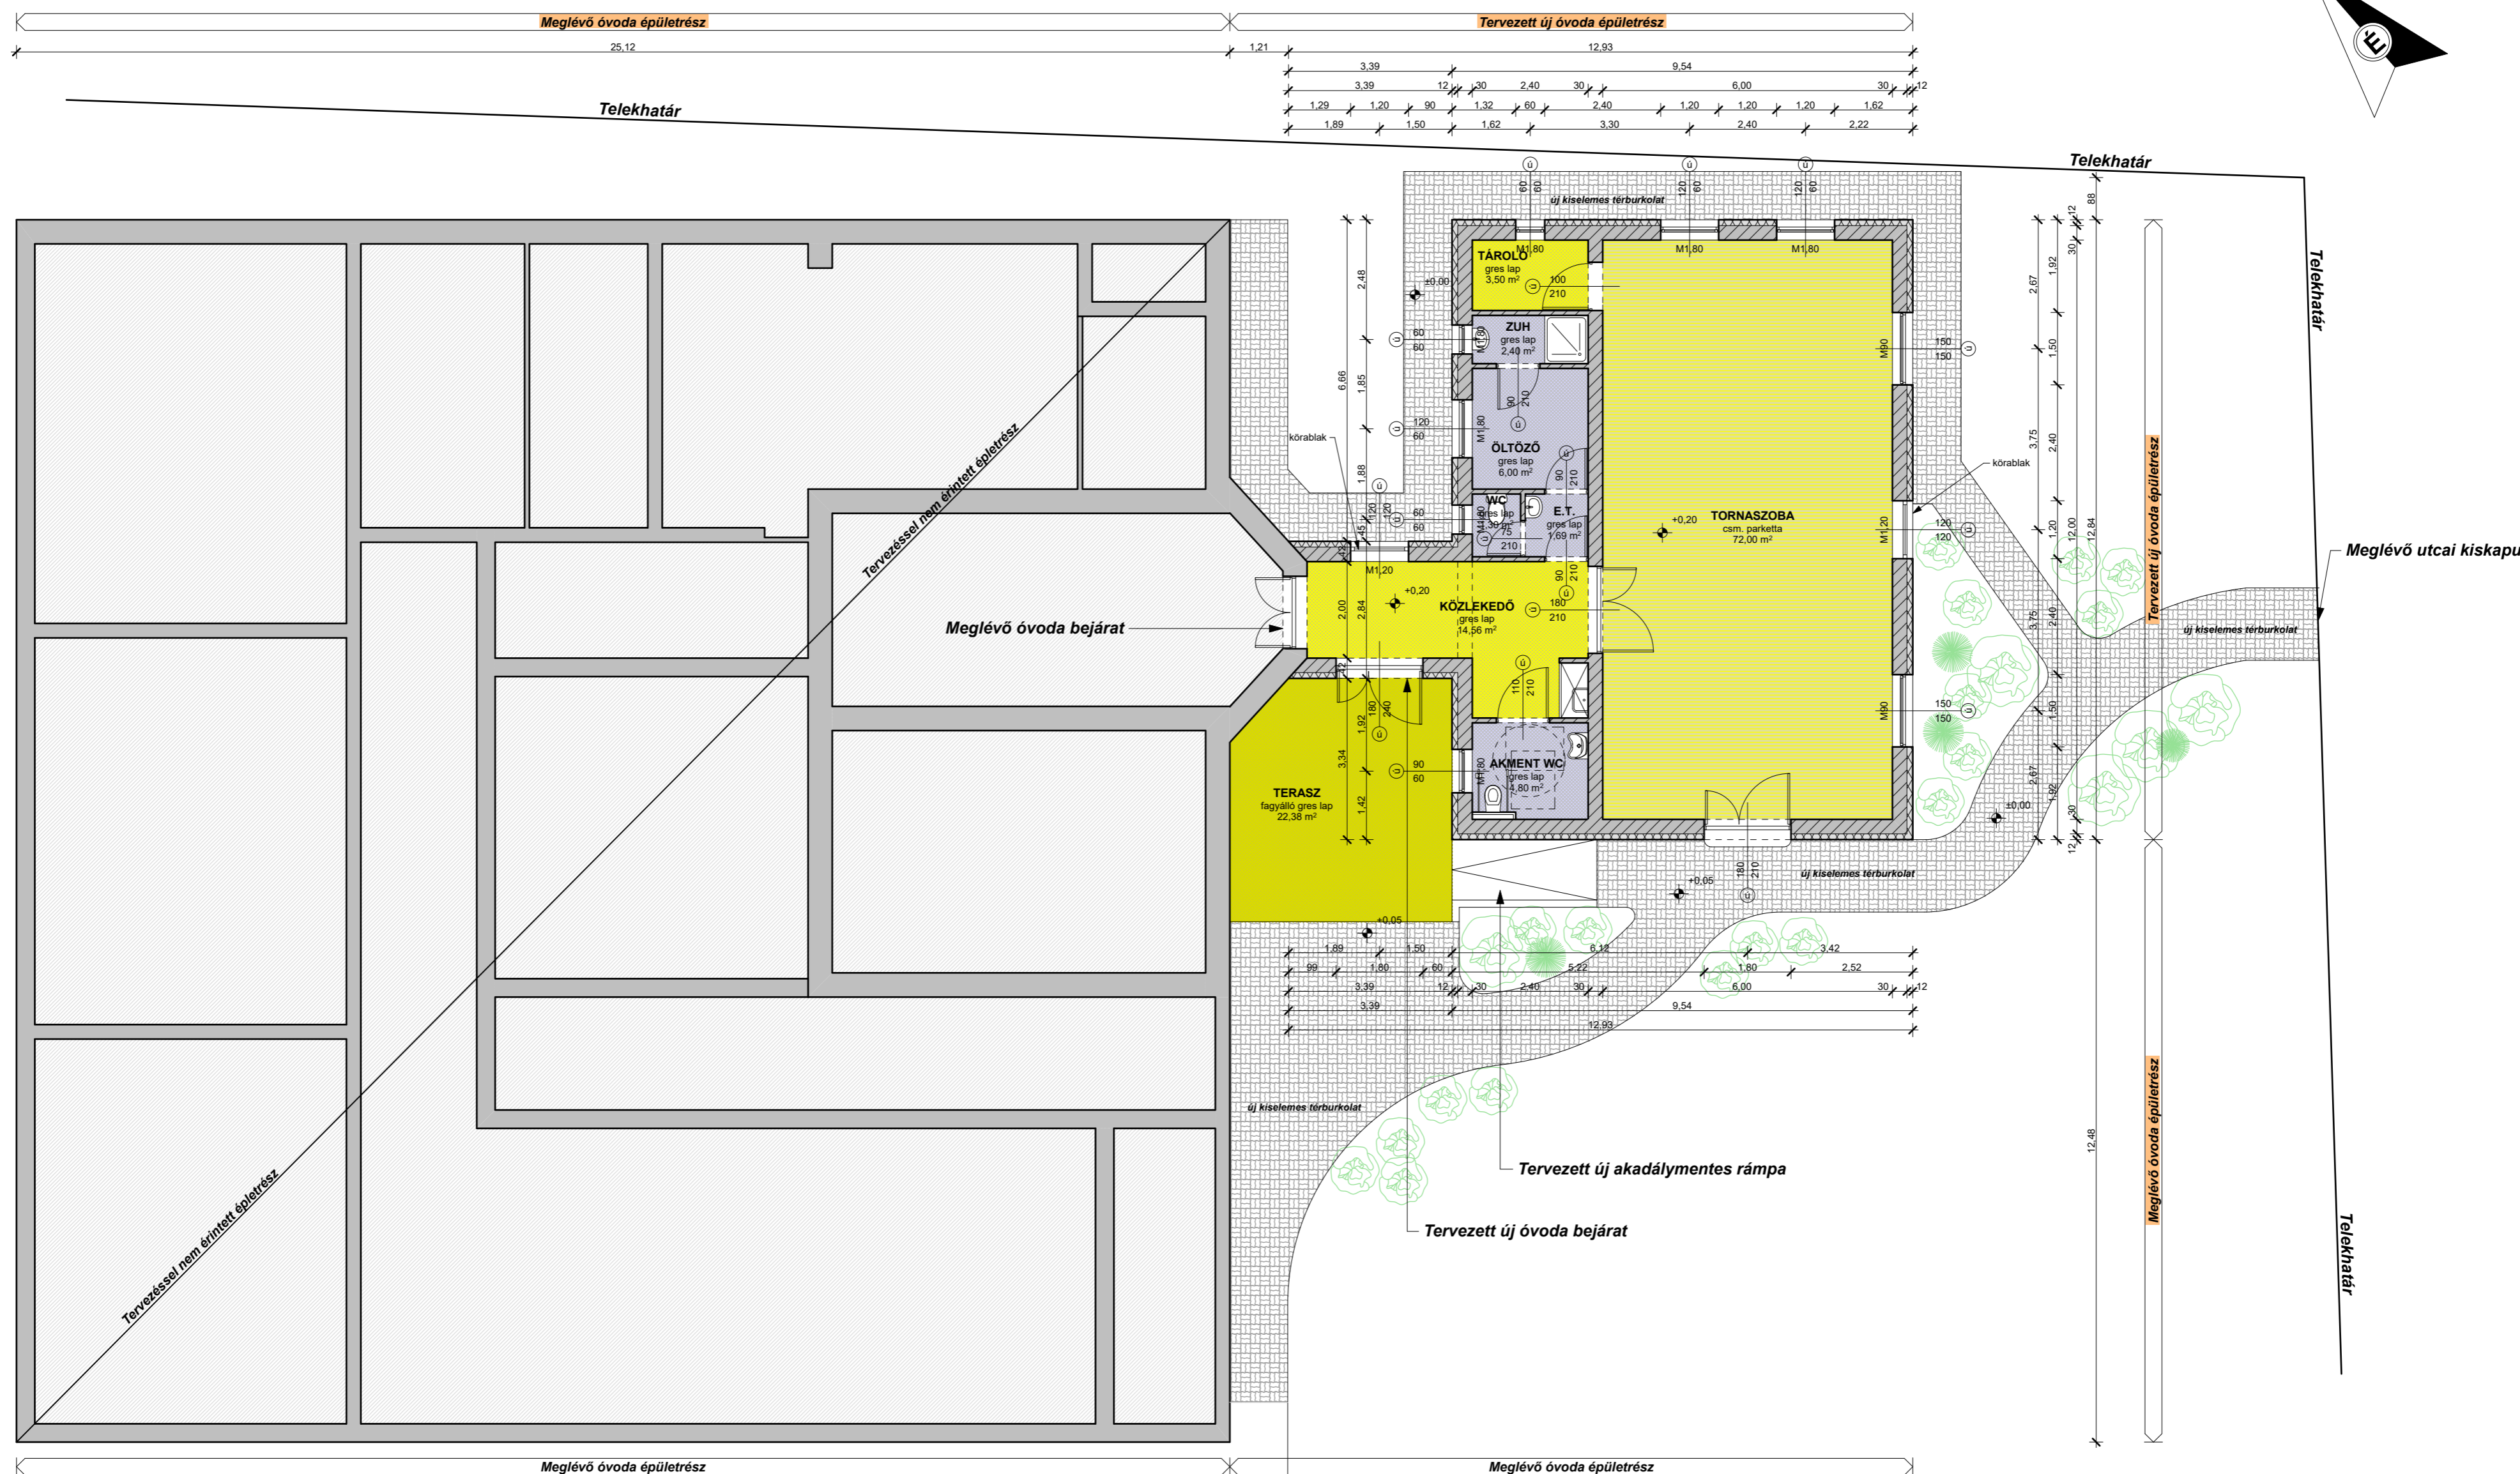


TERVEZETT ALAPRAJZ M=1:100 /A - változat/

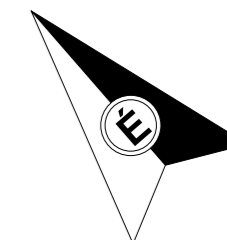

Munkaszám: __/2017.	
Tervező: KERHOME Tervező, Kivitelező, Tanácsadó és Szolgáltató Kft. 5900 Orosháza, Móra Ferenc u. 36/a. tel.: 06-30-364-1801; email: kerhomekt@gmail.com, web: www.kerhome.hu	
Építés helye és címe: 5666 Medgyesegyháza, Hősök utca 2. Hrsz.: 115	Tervfajta: Építési engedélyterv
Építető, megrendelő neve és címe: Projektfelügyelet - Országos Projekttervező, -támogató és -felügyelő Kft. Székhely: 1163 Bp., Batsányi János utca 28-32. Iroda: 2100 Godólló, Dózsa György út 69/A.	Dátum: 2017. szeptember hó
Ugyvezető, építészmérnök: Kérészes Attila	Felölts tervező: Csókői László Erik E1-04-0206
Szerkesztő: Horváth István	Rajzszám: E - 2

A terv a 2013. évi évi építési törvény 36. § (1) b) pontjának megfelelően készült.