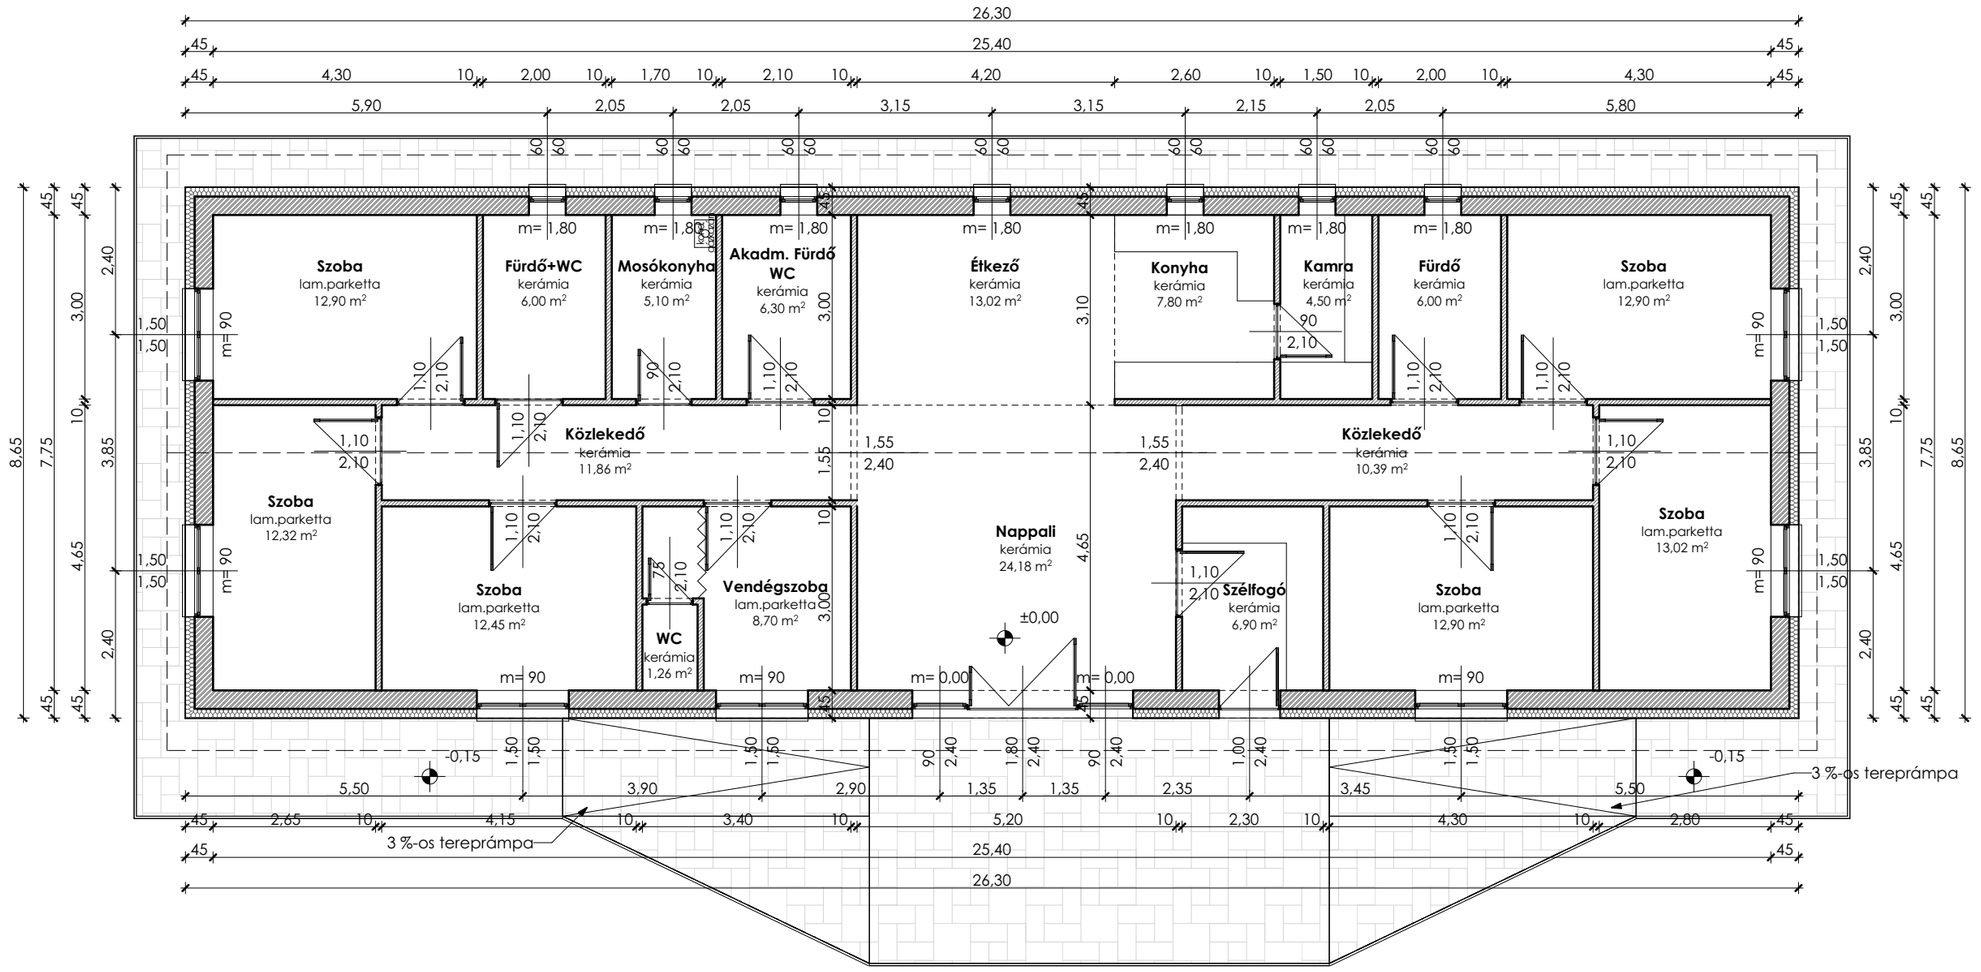

Az épület hasznos alapterületei:

- földszint: 188,50 m²

Az épület beépített alapterülete: **227,495 m²**

Tervező: **P-TERVEZŐIRODA KFT.** **4220 HAJDÚBÖSZÖRMÉNY, BATTHYÁNY L. U. 3. SZ.** E-mail: ptervezoirodakft@gmail.com Tel: 52/804-969 Mobil: 20/981-71-14			P - TERVEZŐIRODA KFT.
Készítette:	Név, Szakképesítés:	TN. szám:	Aláírás:
Építész tervező:	Péter Zoltán okl. építészmérnök energetikai tanúsító	É-09- 0608 TÉ-09- 0608	
Építtető: **SZOCIÁLIS ÉS GYERMEKVÉDELMI FŐIGAZGATÓSÁG** **1132 BUDAPEST, VISEGRÁDI UTCA 49. SZ.**		Aláírás:	
Létesítmény megnevezése:	**LAKÓÉPÜLET ÉPÍTÉSE**		
Építés helye:	**MEDGYESEGYHÁZA, FÁY UTCA 81 ÉS 89. SZ.** **HRSZ.: 1601/16 ÉS 1601/20.**		
Rajz megnevezése:	**FÖLDSZINTI ALAPRAJZ**		
Tervfajta:	**EGYSZERŰ KIVITELI TERVDOKUMENTÁCIÓ**		Rajzszám: **E-1**
Projektszám: **PZ_17.03.06.**	Lépték: **M=1:100**	Dátum: **2017. ÁPRILIS hó**	